


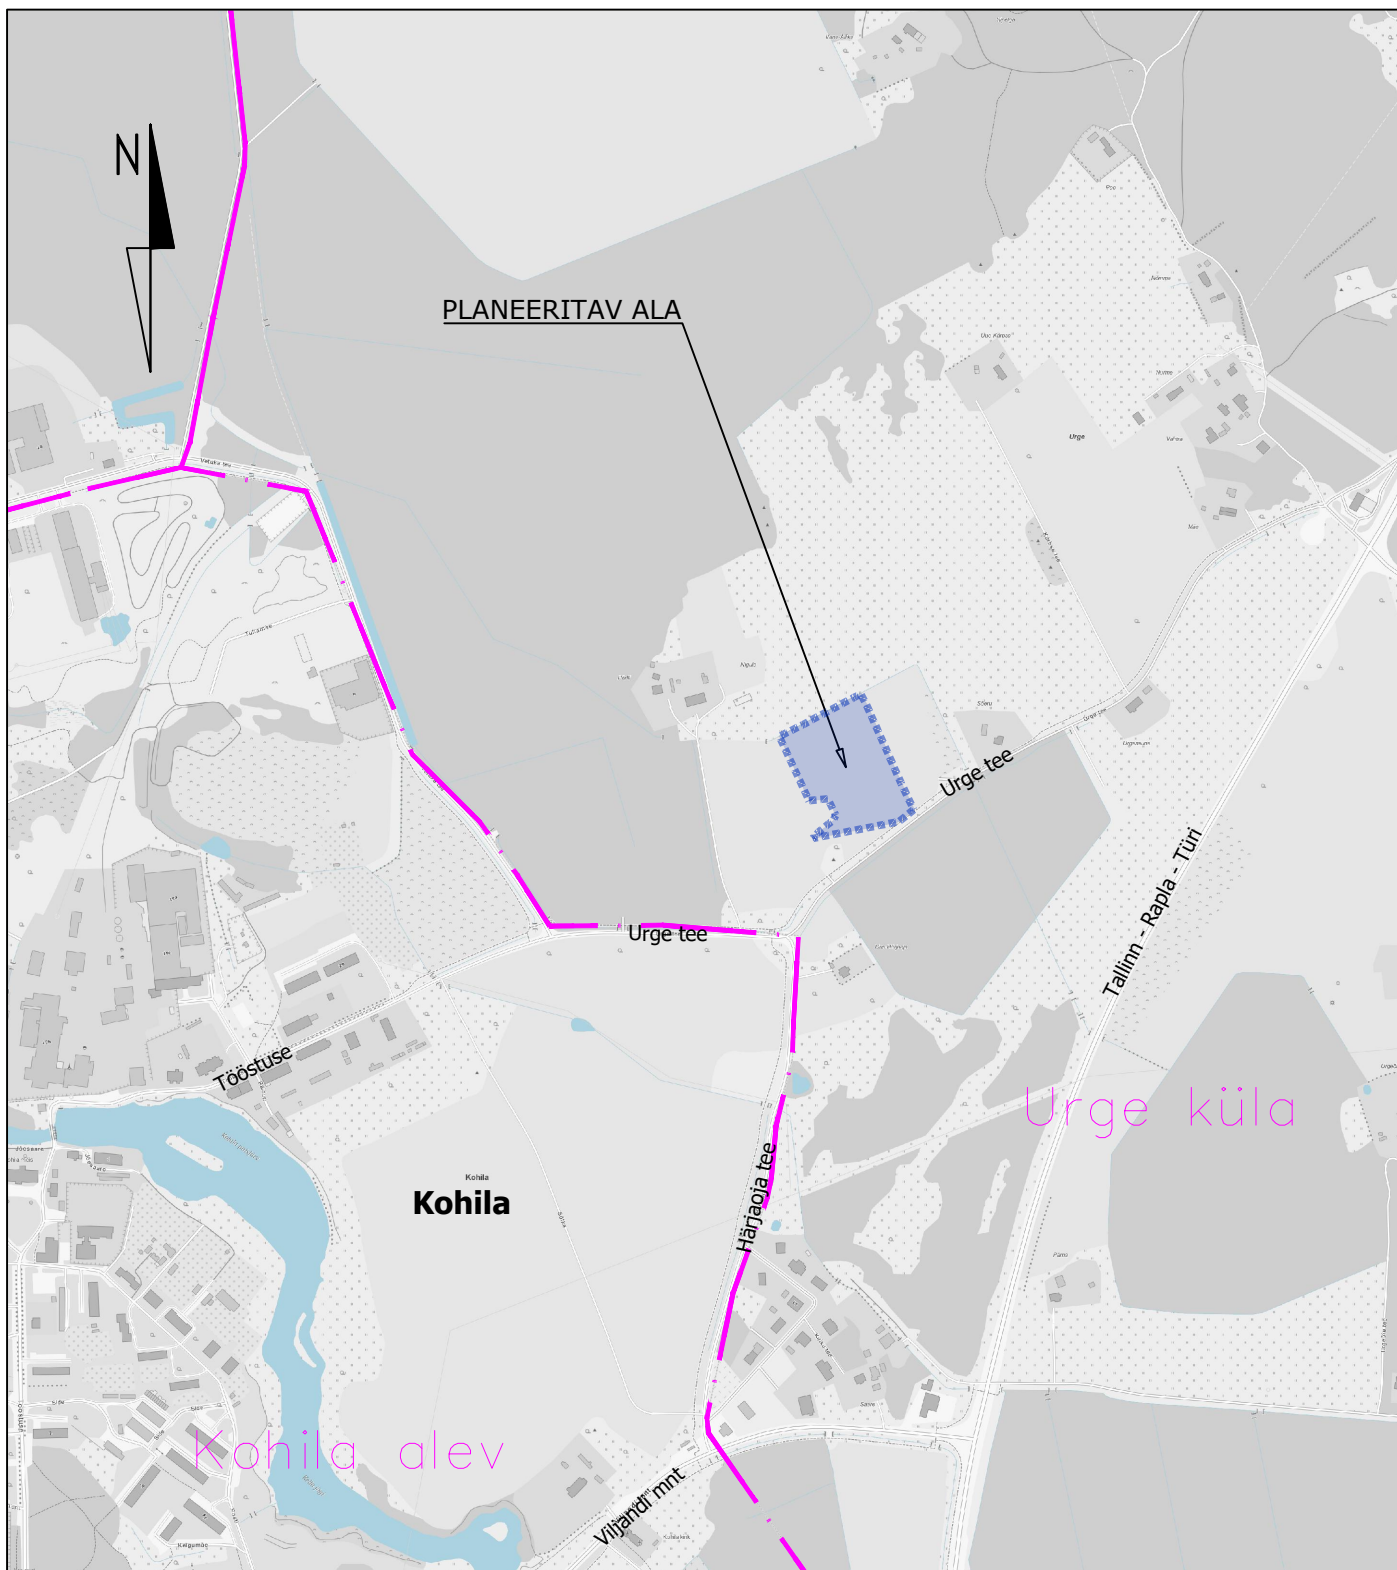

Aluskaart: Maa-amet 2022

Planeering

Rail Baltica Kohila peatuse detailplaneering

Joonise nimetus

Situatsiooniskeem

Planeerija

SKEPAST & PUHKIM

Skepast&Puhkim OÜ
Laki põik 2
12919 Tallinn
EESTI
Tel. +372 664 5808
info@skpk.ee

Huvitatud isik:
osaühing Rail Baltic Estonia
Veskiposti 2/1
10138 Tallinn
EESTI
info@rbe.ee

Tellijä:
Kohila Vallavalitsus
Vabaduse 1
79804 Kohila
EESTI
Tel. +372 489 4760
vallavalitsus@kohila.ee

Projektijuht	Ivan Gavrilov	Staadium	DP
Planeerija	Evelin Kuusik		
Planeerija		Kuupäev	16.11.2022

Möötkava	1:10 000	Projekti nr	2021_0096_02
		Joonise nr	DP-01