


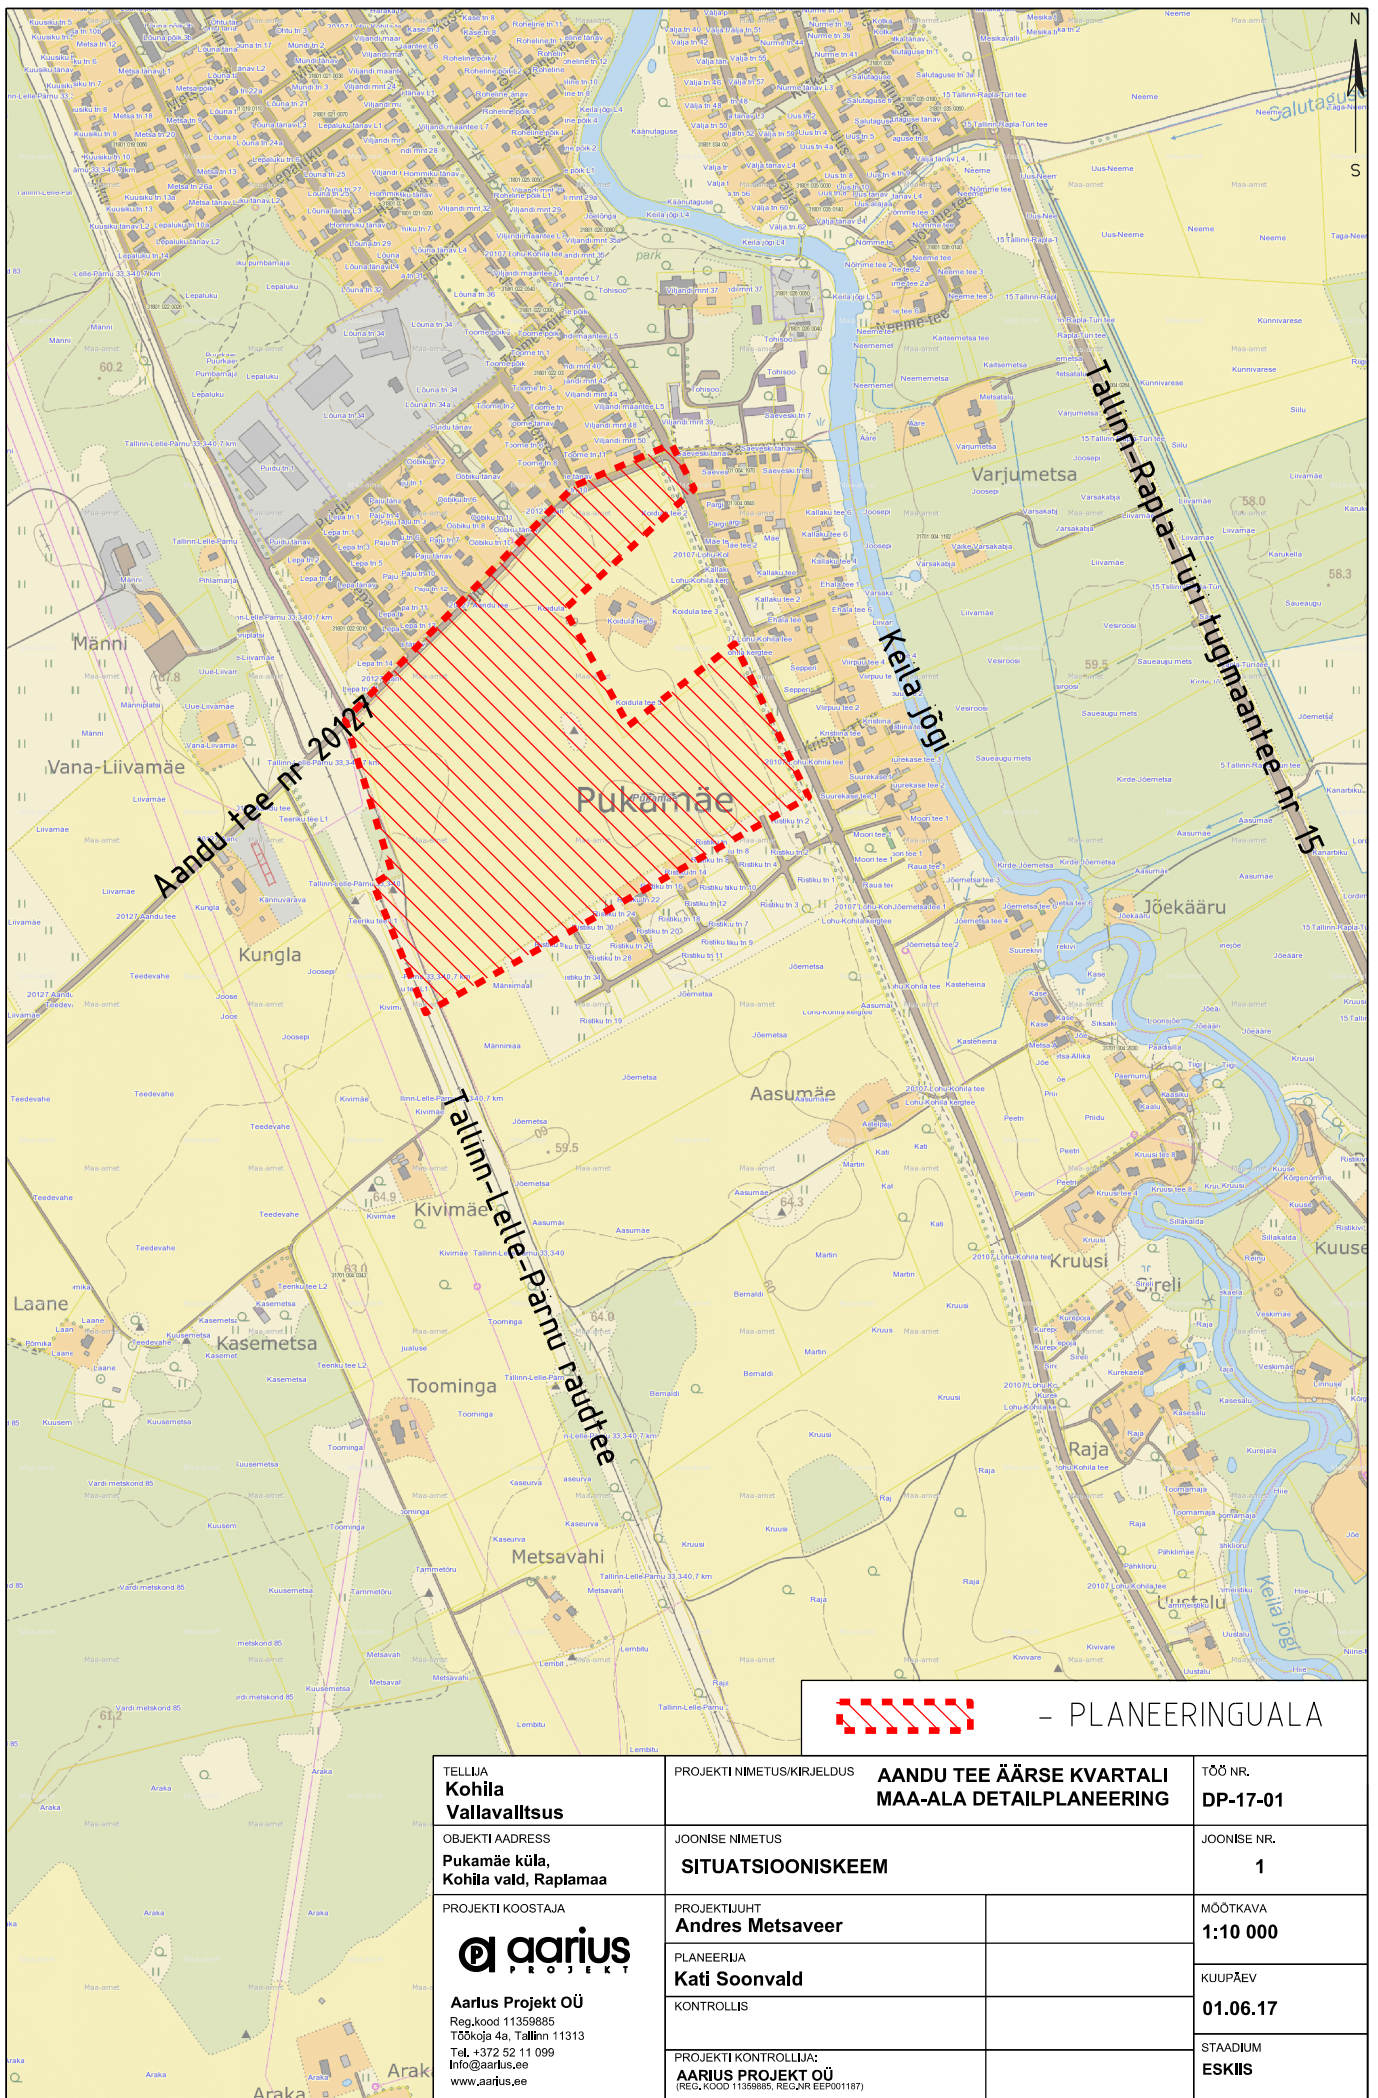

TELLIJAL
**Kohila
Vallavalitsus**

OBJEKTI AADRESS
**Pukamäe küla,
Kohila vald, Raplamaa**

PROJEKTI KOOSTAJA



Aarius Projekt OÜ
Reg.kood 11359885
Töökoja 4a, Tallinn 11313
Tel. +372 62 11 099
Info@ariius.ee
www.ariius.ee

PROJEKTI NIMETUS/KIRJELDUS

**AANDU TEE ÄÄRSE KVARTALI
MAA-ALA DETAILPLANEERING**

JOONISE NIMETUS

SITUATSIOONISKEEM

PROJEKTI JUHT

Andres Metsaveer

PLANEERIJAL

Kati Soonvald

KONTROLLIS

PROJEKTI KONTROLLIJA:

ARIUS PROJEKT OÜ
(REG. KOOD 11359885, REG.NR EEP001187)

TÖÖ NR.

DP-17-01

JOONISE NR.

1

MÕÖTKAVA

1:10 000

KUUPÄEV

01.06.17

STAADIUM

ESKIS