


VÄLJAVÕTE KULTUURIMÄLESTISTE RIIKLIKUST REGISTRIST:


Reg nr.11999
Arheoloogiamälestis - Asulakoht
Kohila vald Rapla maakond, Kohila vald, Pahkla küla, Tiigi

KOHILA

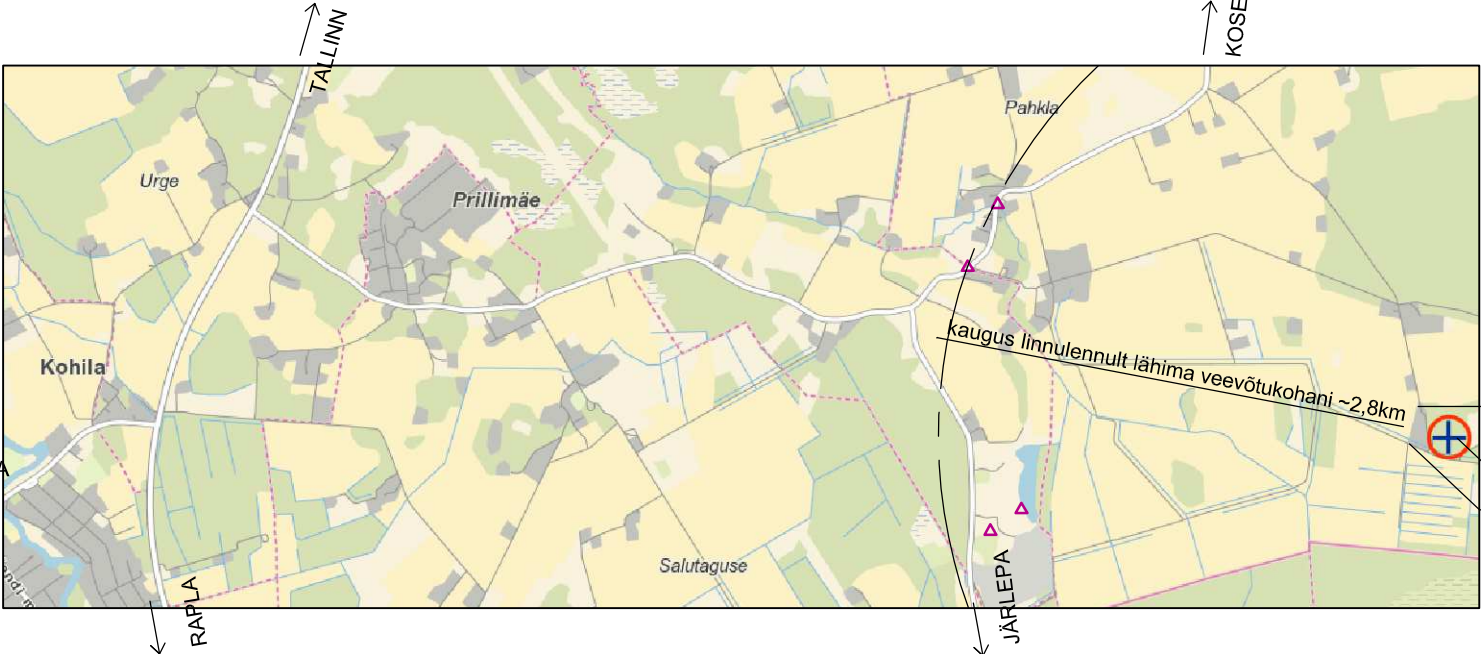

Pahklamõisa tee
3170015
Kingumõisa
Allamäe tee
3170102

Pahklamõisa tee
3170015

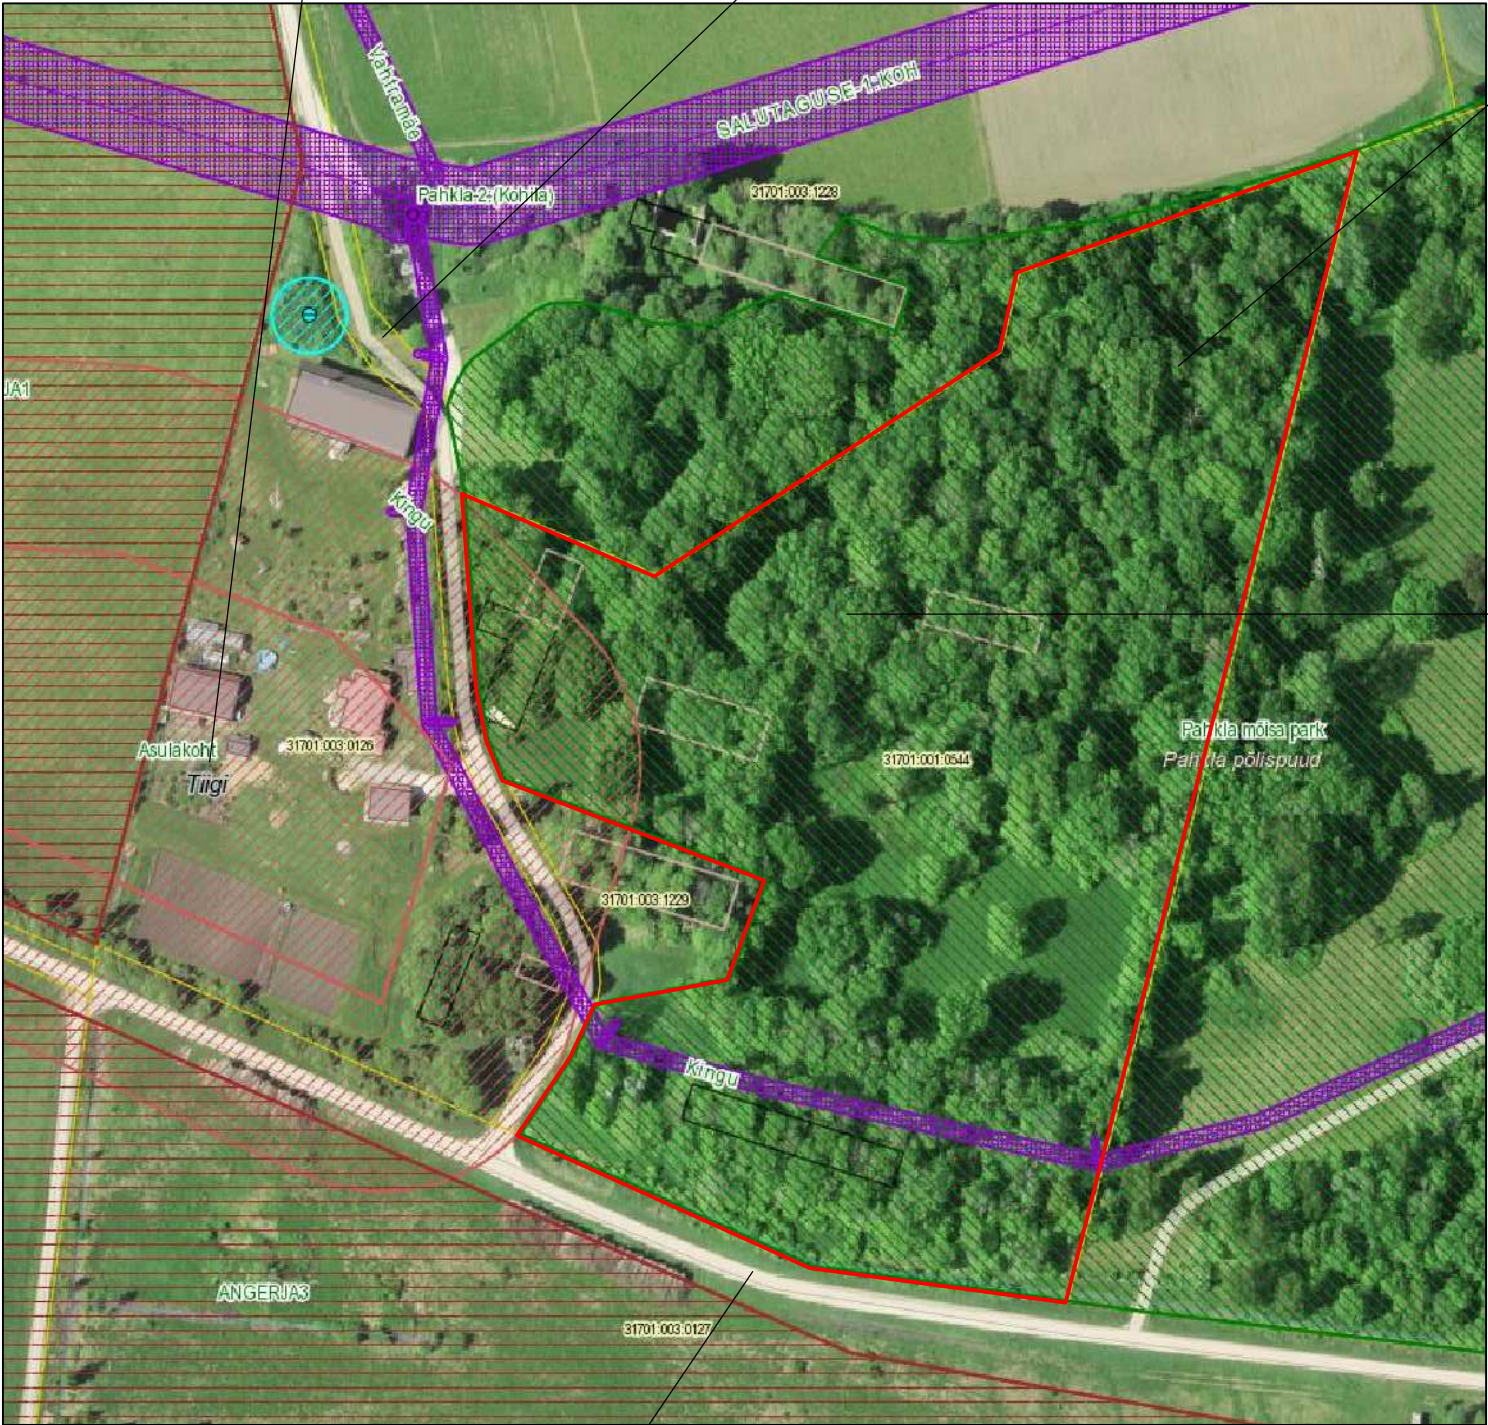

Allamäe tee
3170102

VÄLJAVÕTE KESKKONNAREGISTRIST:

Pahkla mõisa park
Maismaa pindala, ha:
10,4 ha
Tüüp:
kaitseala - kaitsealune park
Veeosa pindala, ha:
0,0 ha
Registrikood:
KLO1200402
Pindala kokku:
10,4 ha
Valitseja(d):
Keskkonnaameti Lääne regioon
Kaitse staatus:
kaitsealune
Asukoht:
Raplamaa, Kohila vald, Pahkla küla

VÄLJAVÕTE MAA-AMETI ANDMETEST

Tunnus: 31701:001:0544
Lähiaadress:Kingumõisa
Asustusüksus: Pahkla küla
Omavalitsus: Kohila vald
Maakond: Rapla maakond
Registreerimise aeg: 07. november 2014. a.
Muudatuste registreerimise aeg:21. detsember 2018. a.
Sihtotstarve 1: Maatulundusmaa 100%
Sihtotstarve 2: -
Sihtotstarve 3: -
Pindala: 3.85 ha
Looduslik rohumaa: 0.92 ha
Metsamaa: 2.51 ha
Muu maa: 0.42 ha

MÄRKUSED

1. ALUSPLAANIDENA ON KASUTATUD VÄLJAVÕTTEID MAA-AMETI KAARDIST JA ORTOFOTOST.

PROJEKTEERIJAJA KAEREPERE 79520 RAPLA MK. TEL. 489 4038, 50 86 948 e-mail: tonis.kurisoo@mail.ee ÄRIREGISTRI NR. 10167095 MTR NR. EP 10167095-0001 10.03.2003		OBJEKTI NIMETUS JA ADRRESS KINGUMÕISA (31701:001:0544), KINNISTU DETAILPLANEERING PAHKLA KÜLAS KOHILA VALLAS		TELLIJAJA JAANSON JA KO OÜ	
OÜ VALTU PROJEKT				LEPINGU NR.	
				TÖÖ NR. 19-03	
JUHATAJA	T.KURISOO		JOONISE NIMI		JOONISE NR. DP-1
ARHITEKT	R.AILT		ASUKOHA SKEEM. SITUATSIOONISKEEM		PR.STAAD. DP
PROJEKTEERIJAJA	Ü.KRAIS				MÕÖT -
				KUUPÄEV 30.04.2020	