
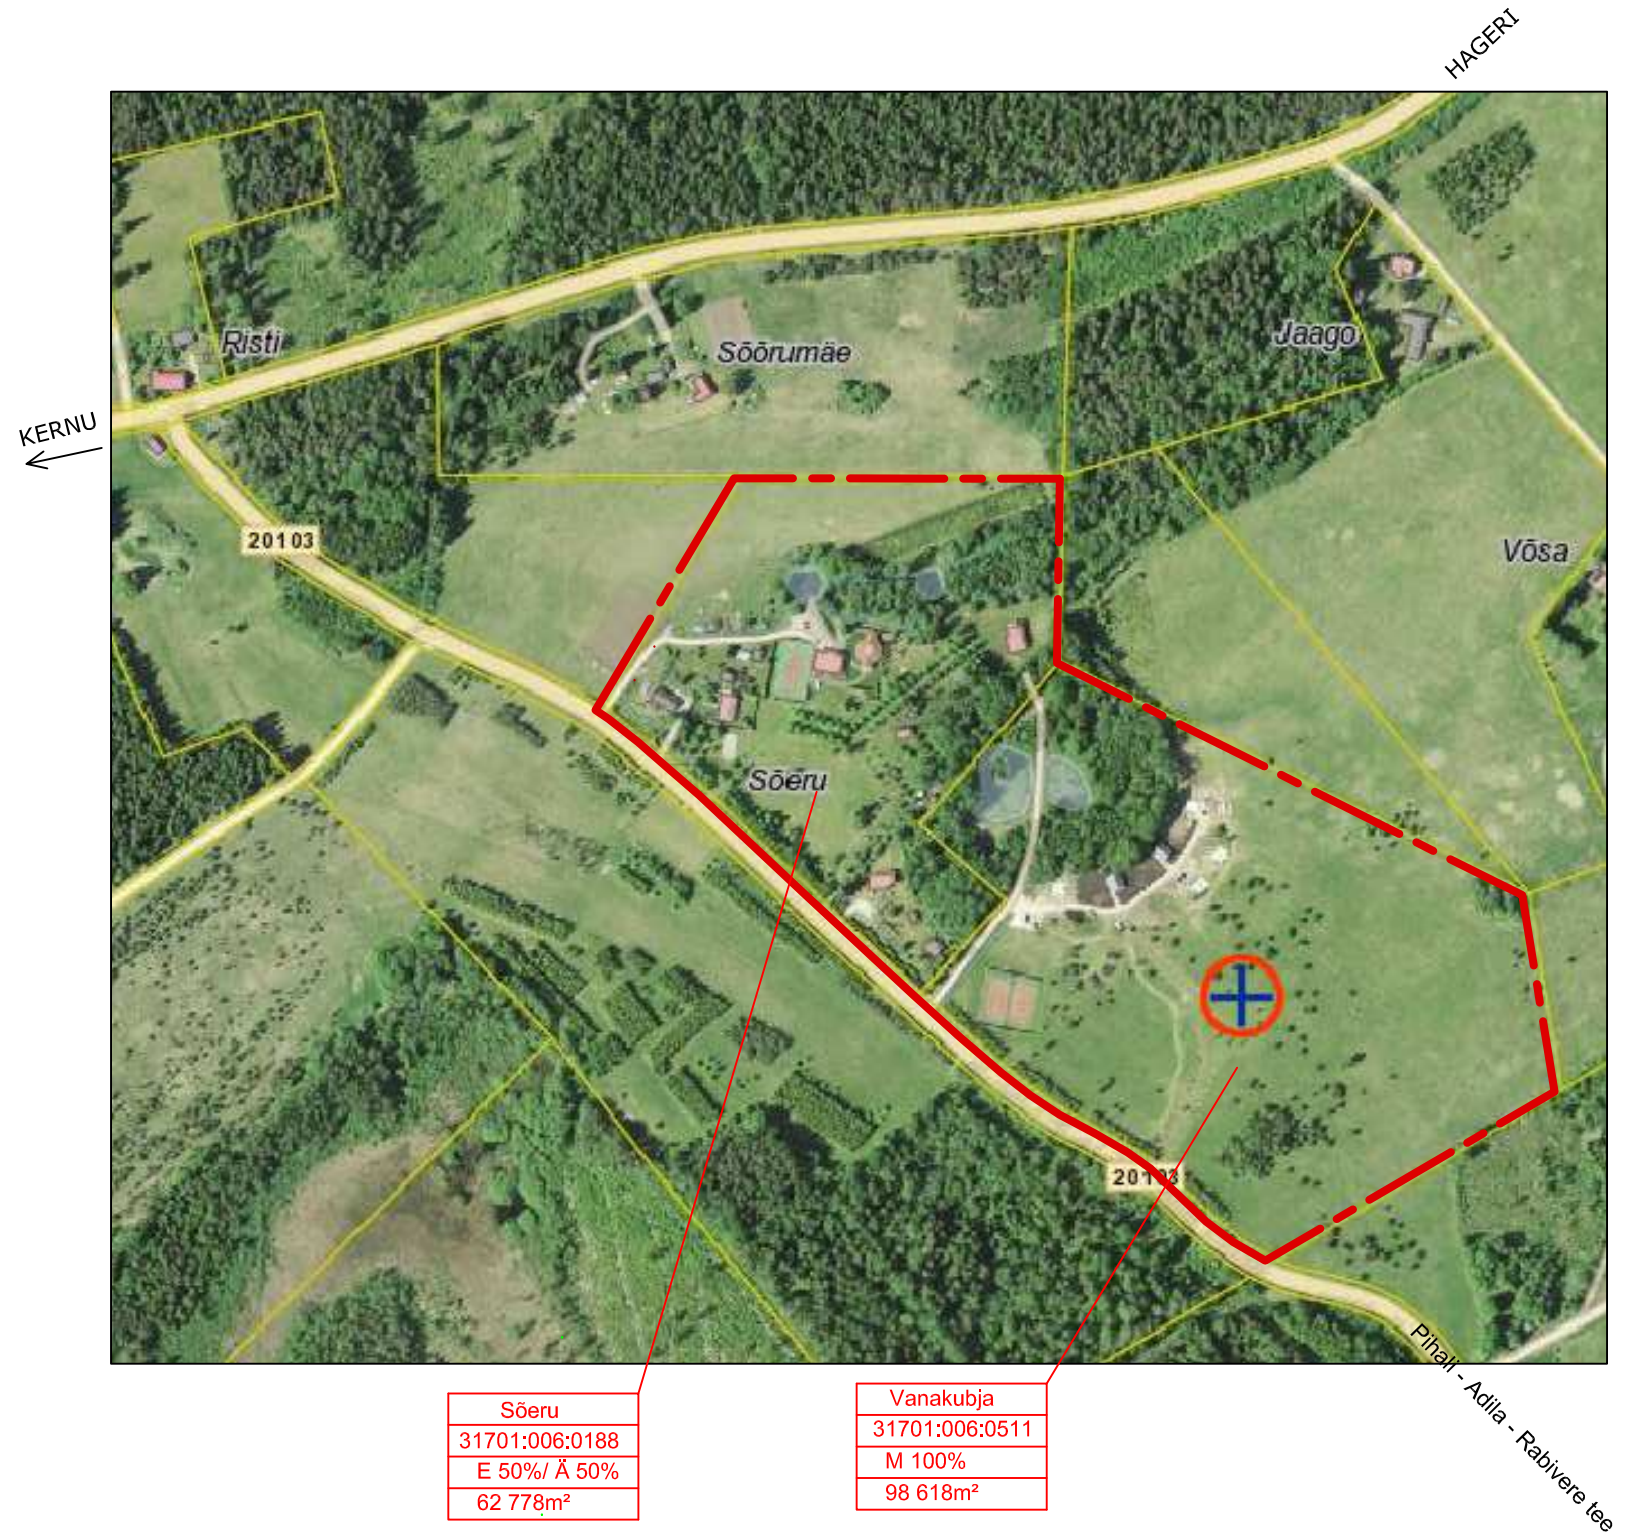


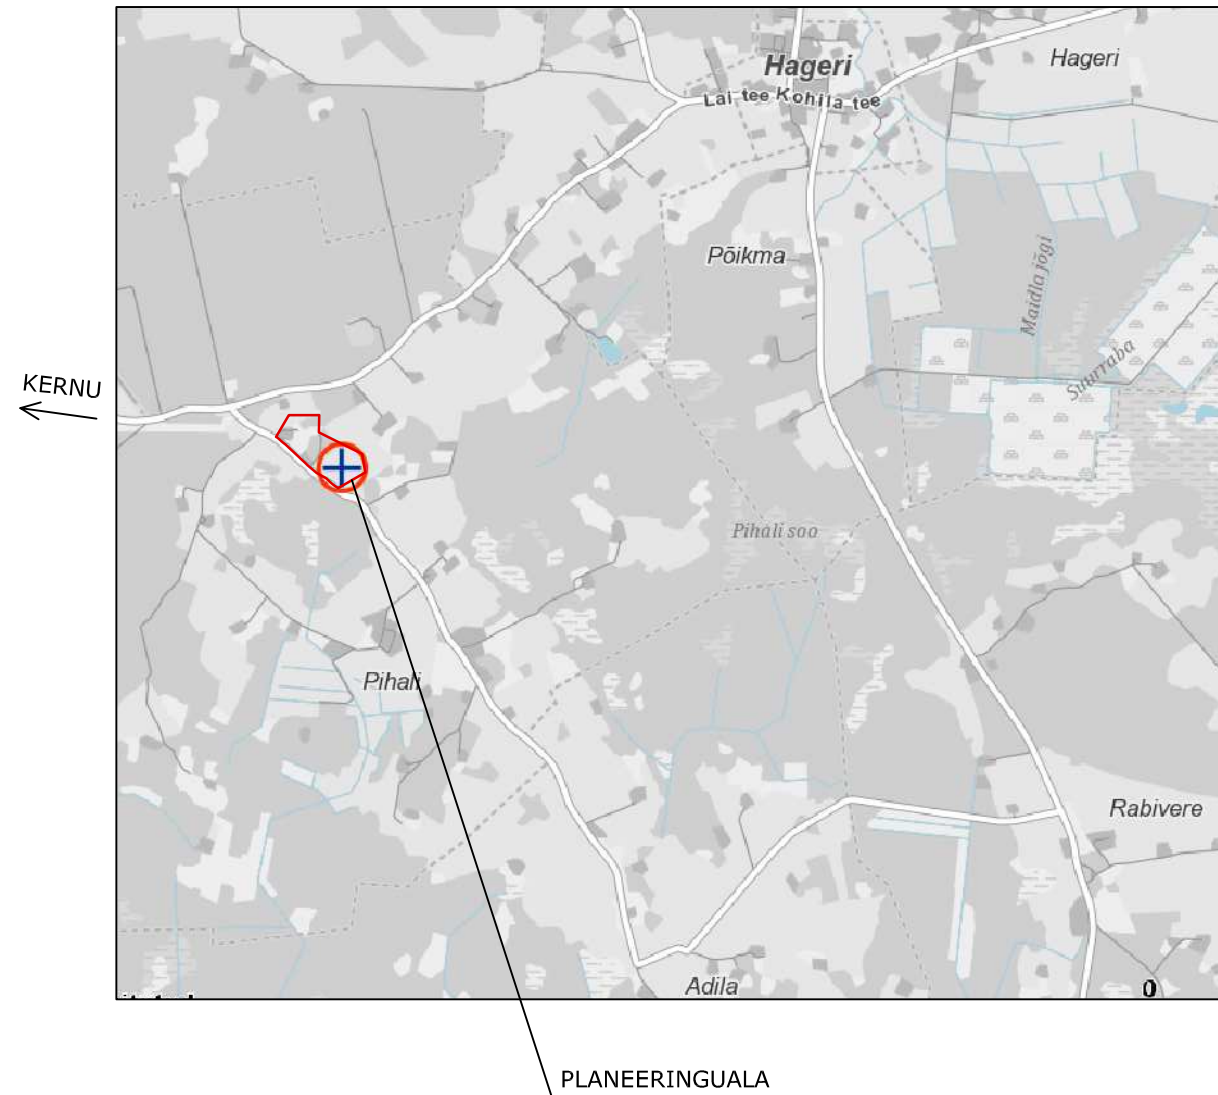

Sõeru
31701:006:0188
E 50%/ Ä 50%
62 778m²

Vanakubja
31701:006:0511
M 100%
98 618m²

MÄRKUSED

1. ALUSPLAANINA ON KASUTATUD VÄLJAVÕTET MAA-AMETI KAARDIST.

PROJEKTEERIJAJA			KAEREPERE 79520 RAPLA MK.			OBJEKTI NIMETUS JA AADDRESS			TELLIJAJA		
			TEL. 489 4038, 50 86 948 e-mail: tonis.kurisoo@mail.ee ÄRIREGISTRI NR. 10167095 MTR NR. EP 10167095-0001 10.03.2003			SÕERU (31701:006:0188) JA VANAKUBJA(31701:006:0511) KINNISTUTE DETAILPLANEERING PIHALI KÜLAS KOHILA VALLAS			ADILA CAMP OÜ		
									LEPINGU NR.		
									TÖÖ NR. 18-18		
									JOONISE NR. DP-1		
OÜ VALTU PROJEKT						JOONISE NIMI			MÖÖT M1:1000		
JUHATAJA			T.KURISOO						KUUPÄEV 24.03.2020		
ARHITEKT			R.AILT								
PROJEKTEERIJAJA			Ü.KRAIS								
						SITUATSIOONI-SKEEM					