


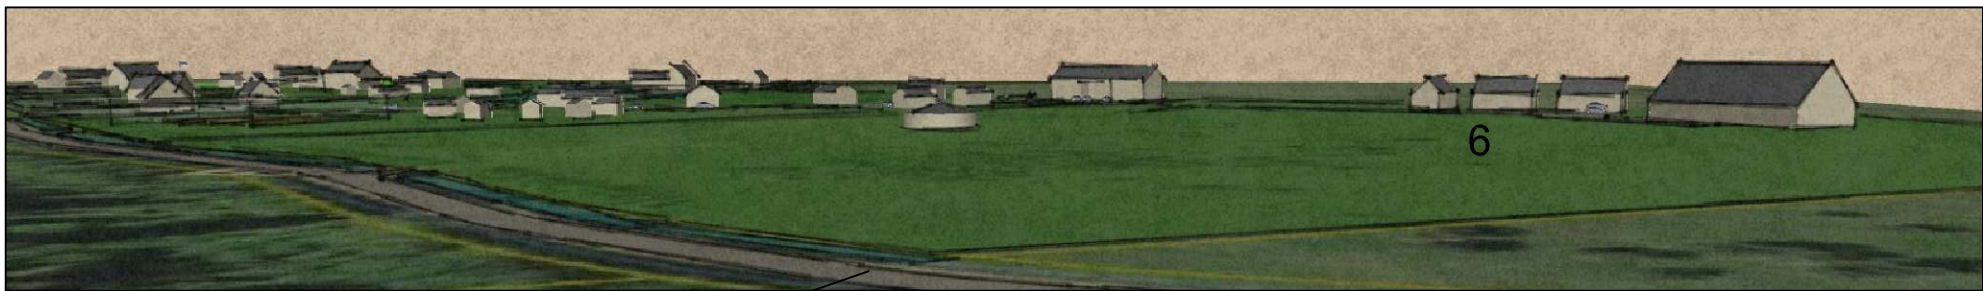

PIHALI-ADILA-RABIVERE TEE



PIHALI-ADILA-RABIVERE TEE



PIHALI-ADILA-RABIVERE TEE

MÄRKUSED

1. ALUSPLAANINA ON KASUTATUD VÄLJAVÕTET MAA-AMETI KAARDIST.
2. ILLUSTRATIIVNE JOONIS EI KAJASTA HALJASTUST JA PINNAVORME.
3. NUMBER JOONISEL TÄHISTAB KRUNDI POSITSIOONINUMBRIT.

PROJEKTEERIJA		KAEREPERE 79520 RAPLA MK.		OBJEKTI NIMETUS JA ADDRESS		TELLIJA	
		TEL. 489 4038, 50 86 948		SÕERU (31701:006:0188) JA VANAKUBJA(31701:006:0511) KINNISTUTE DETAILPLANEERING PIHALI KÜLAS KOHILA VALLAS		ADILA CAMP OÜ	
		e-mail: tonis.kurisoo@mail.ee					
		ÄRIREGISTRI NR. 10167095					
OÜ VALTU PROJEKT		MTR NR. EP 10167095-0001 10.03.2003				LEPINGU NR.	
						TÖÖ NR. 18-18	
JUHATAJA	T.KURISOO			JOONISE NIMI ILLUSTRATIIVNE JOONIS 1		JOONISE NR. DP-6	PR.STAAD. DP
PROJEKTEERIJA	S.KURISOO					MÕÖT	
PROJEKTEERIJA	Ü.KRAIS						
						KUUPÄEV 24.07.2019	