



KOHILA VALLA ÜLDPLANEERING

Väärtused ja piirangud


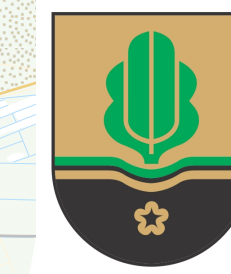


KEPAST & PUHKIM

Möötkava 1:35 000

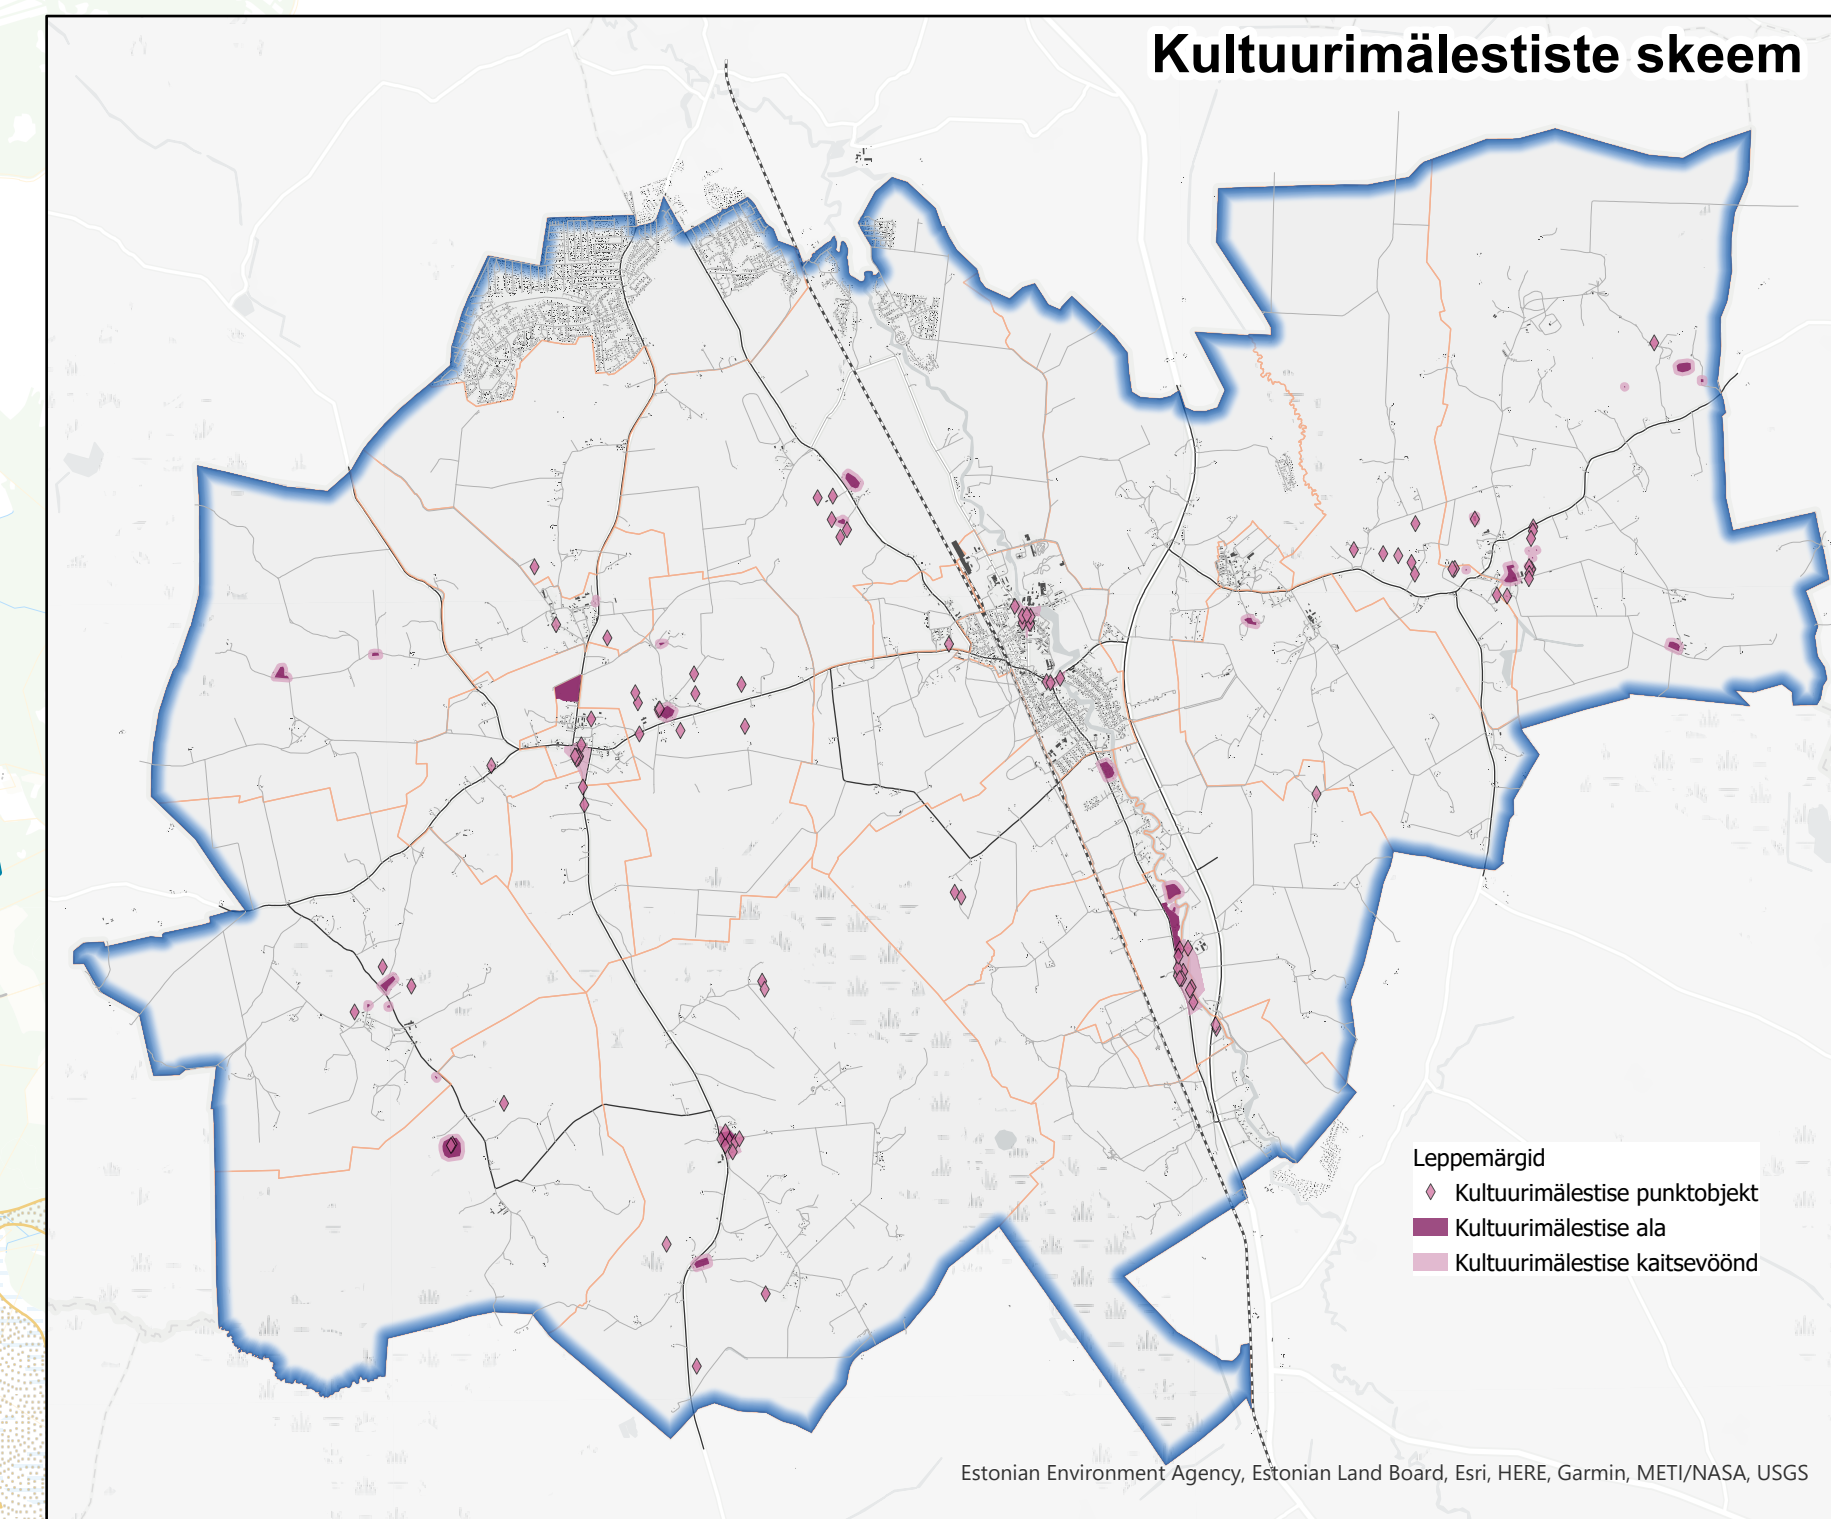

Väärtuste ja piirangute kaart kajastab kehtivate kitsenduste ning väärtuslike alade infot üldplaneeringu koostamise hetkeseisuga. Ajakohast infot tuleb vaadata riiklikest registritest. Info allikad: kohaliku omavalitsuse andmebaasid, riiklikud andmebaasid, maakonna- ja teemaplaneeringud, Maa-amet, 2020.

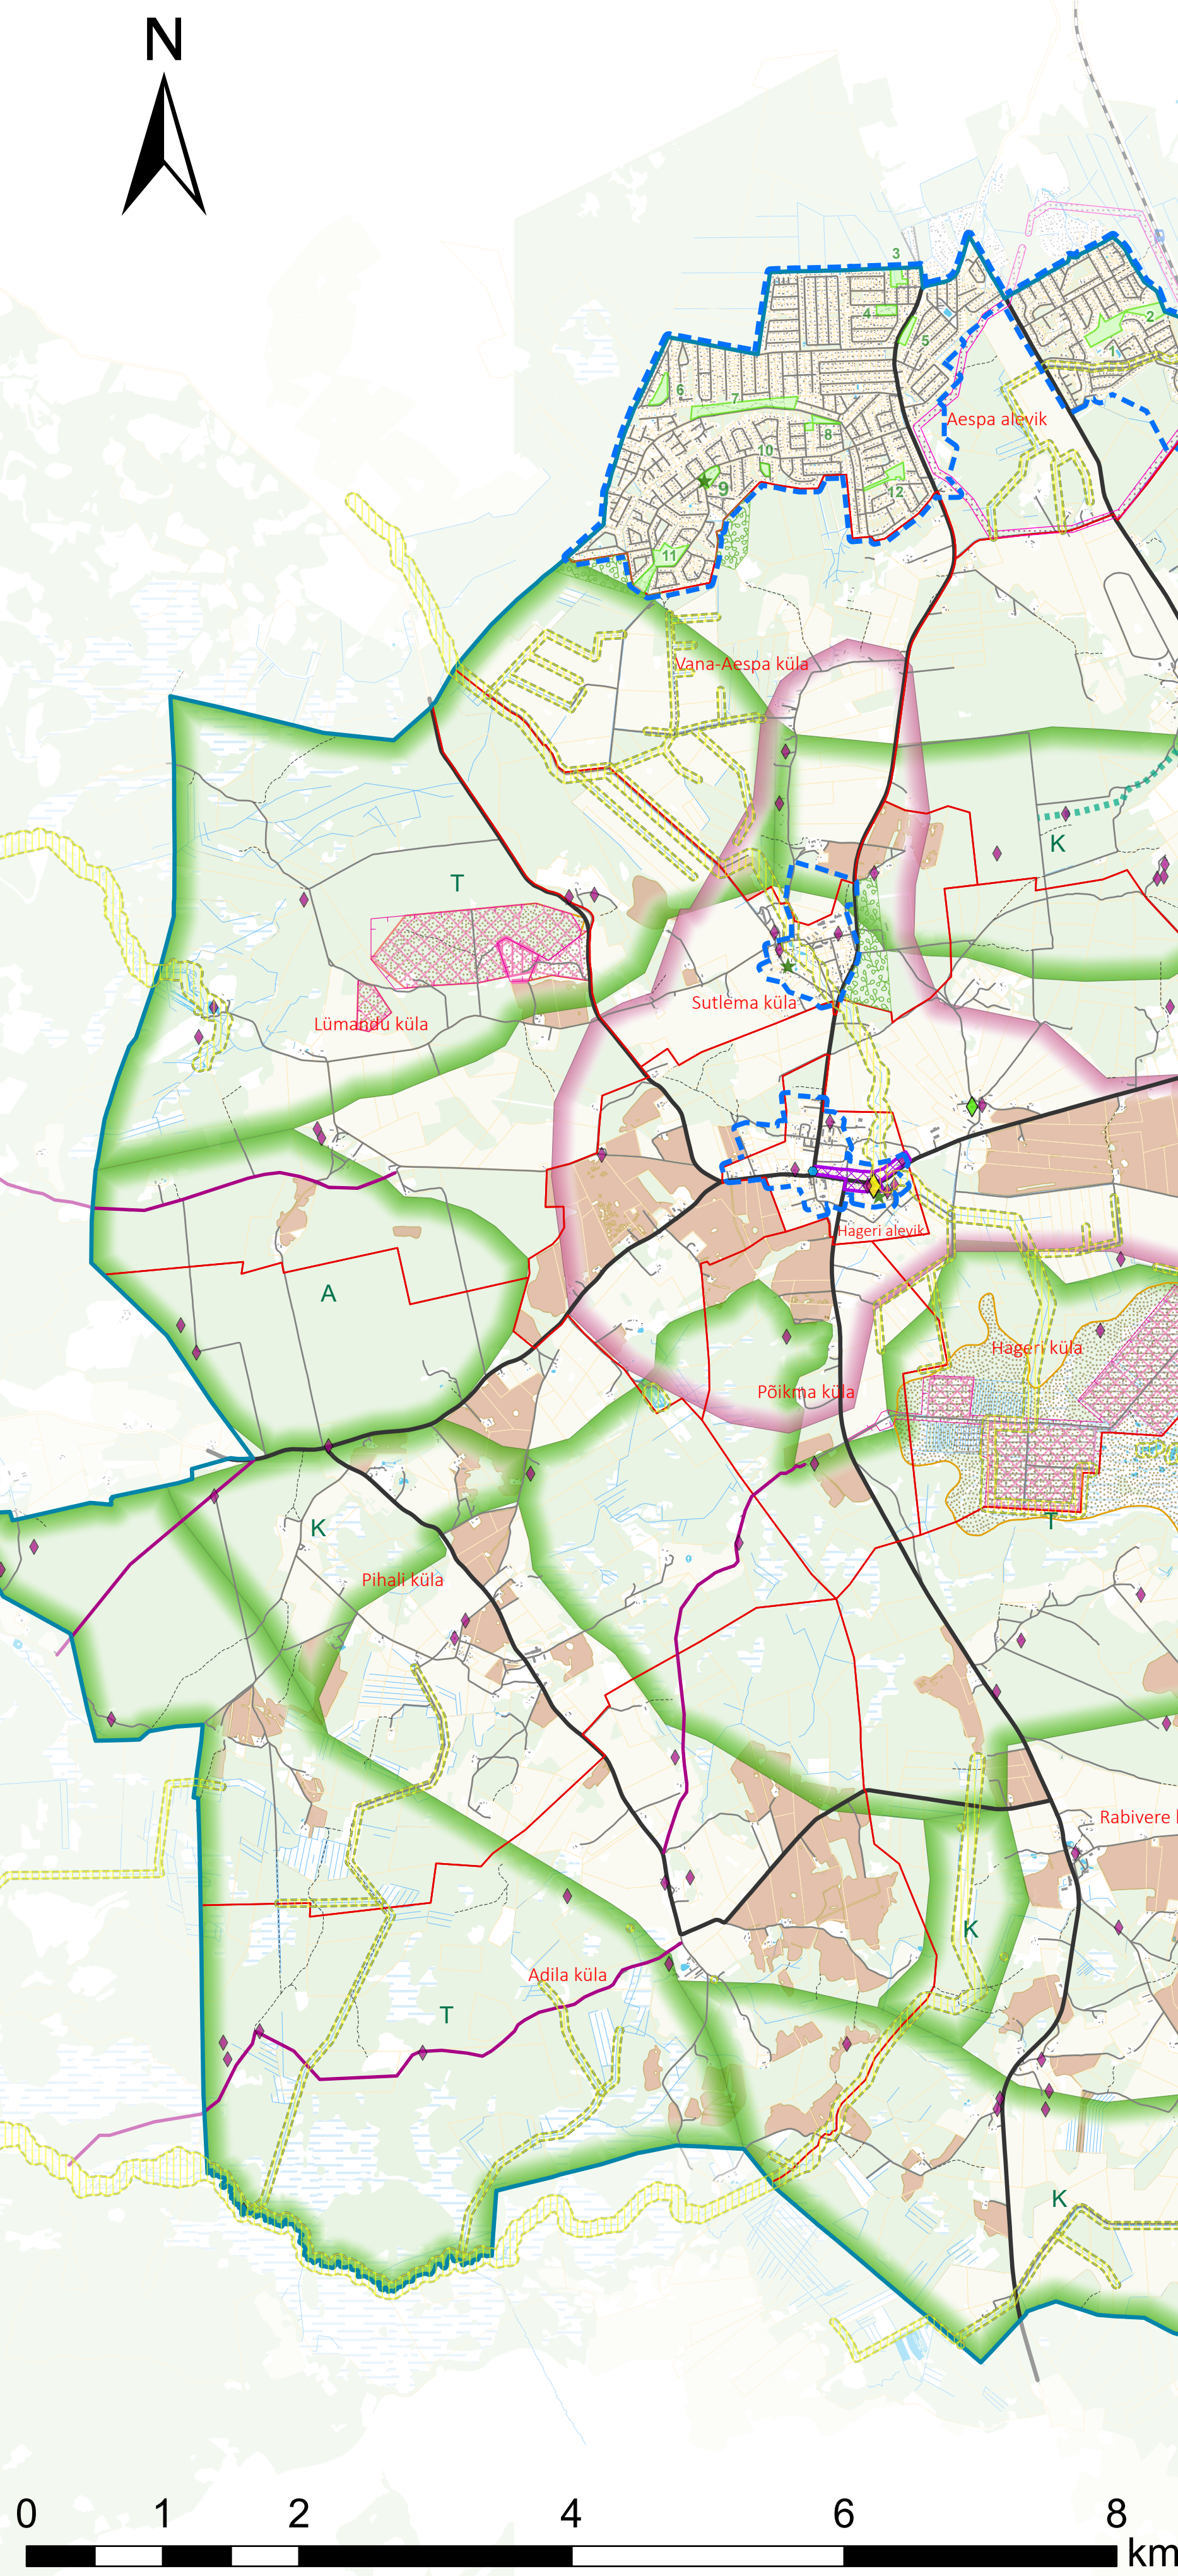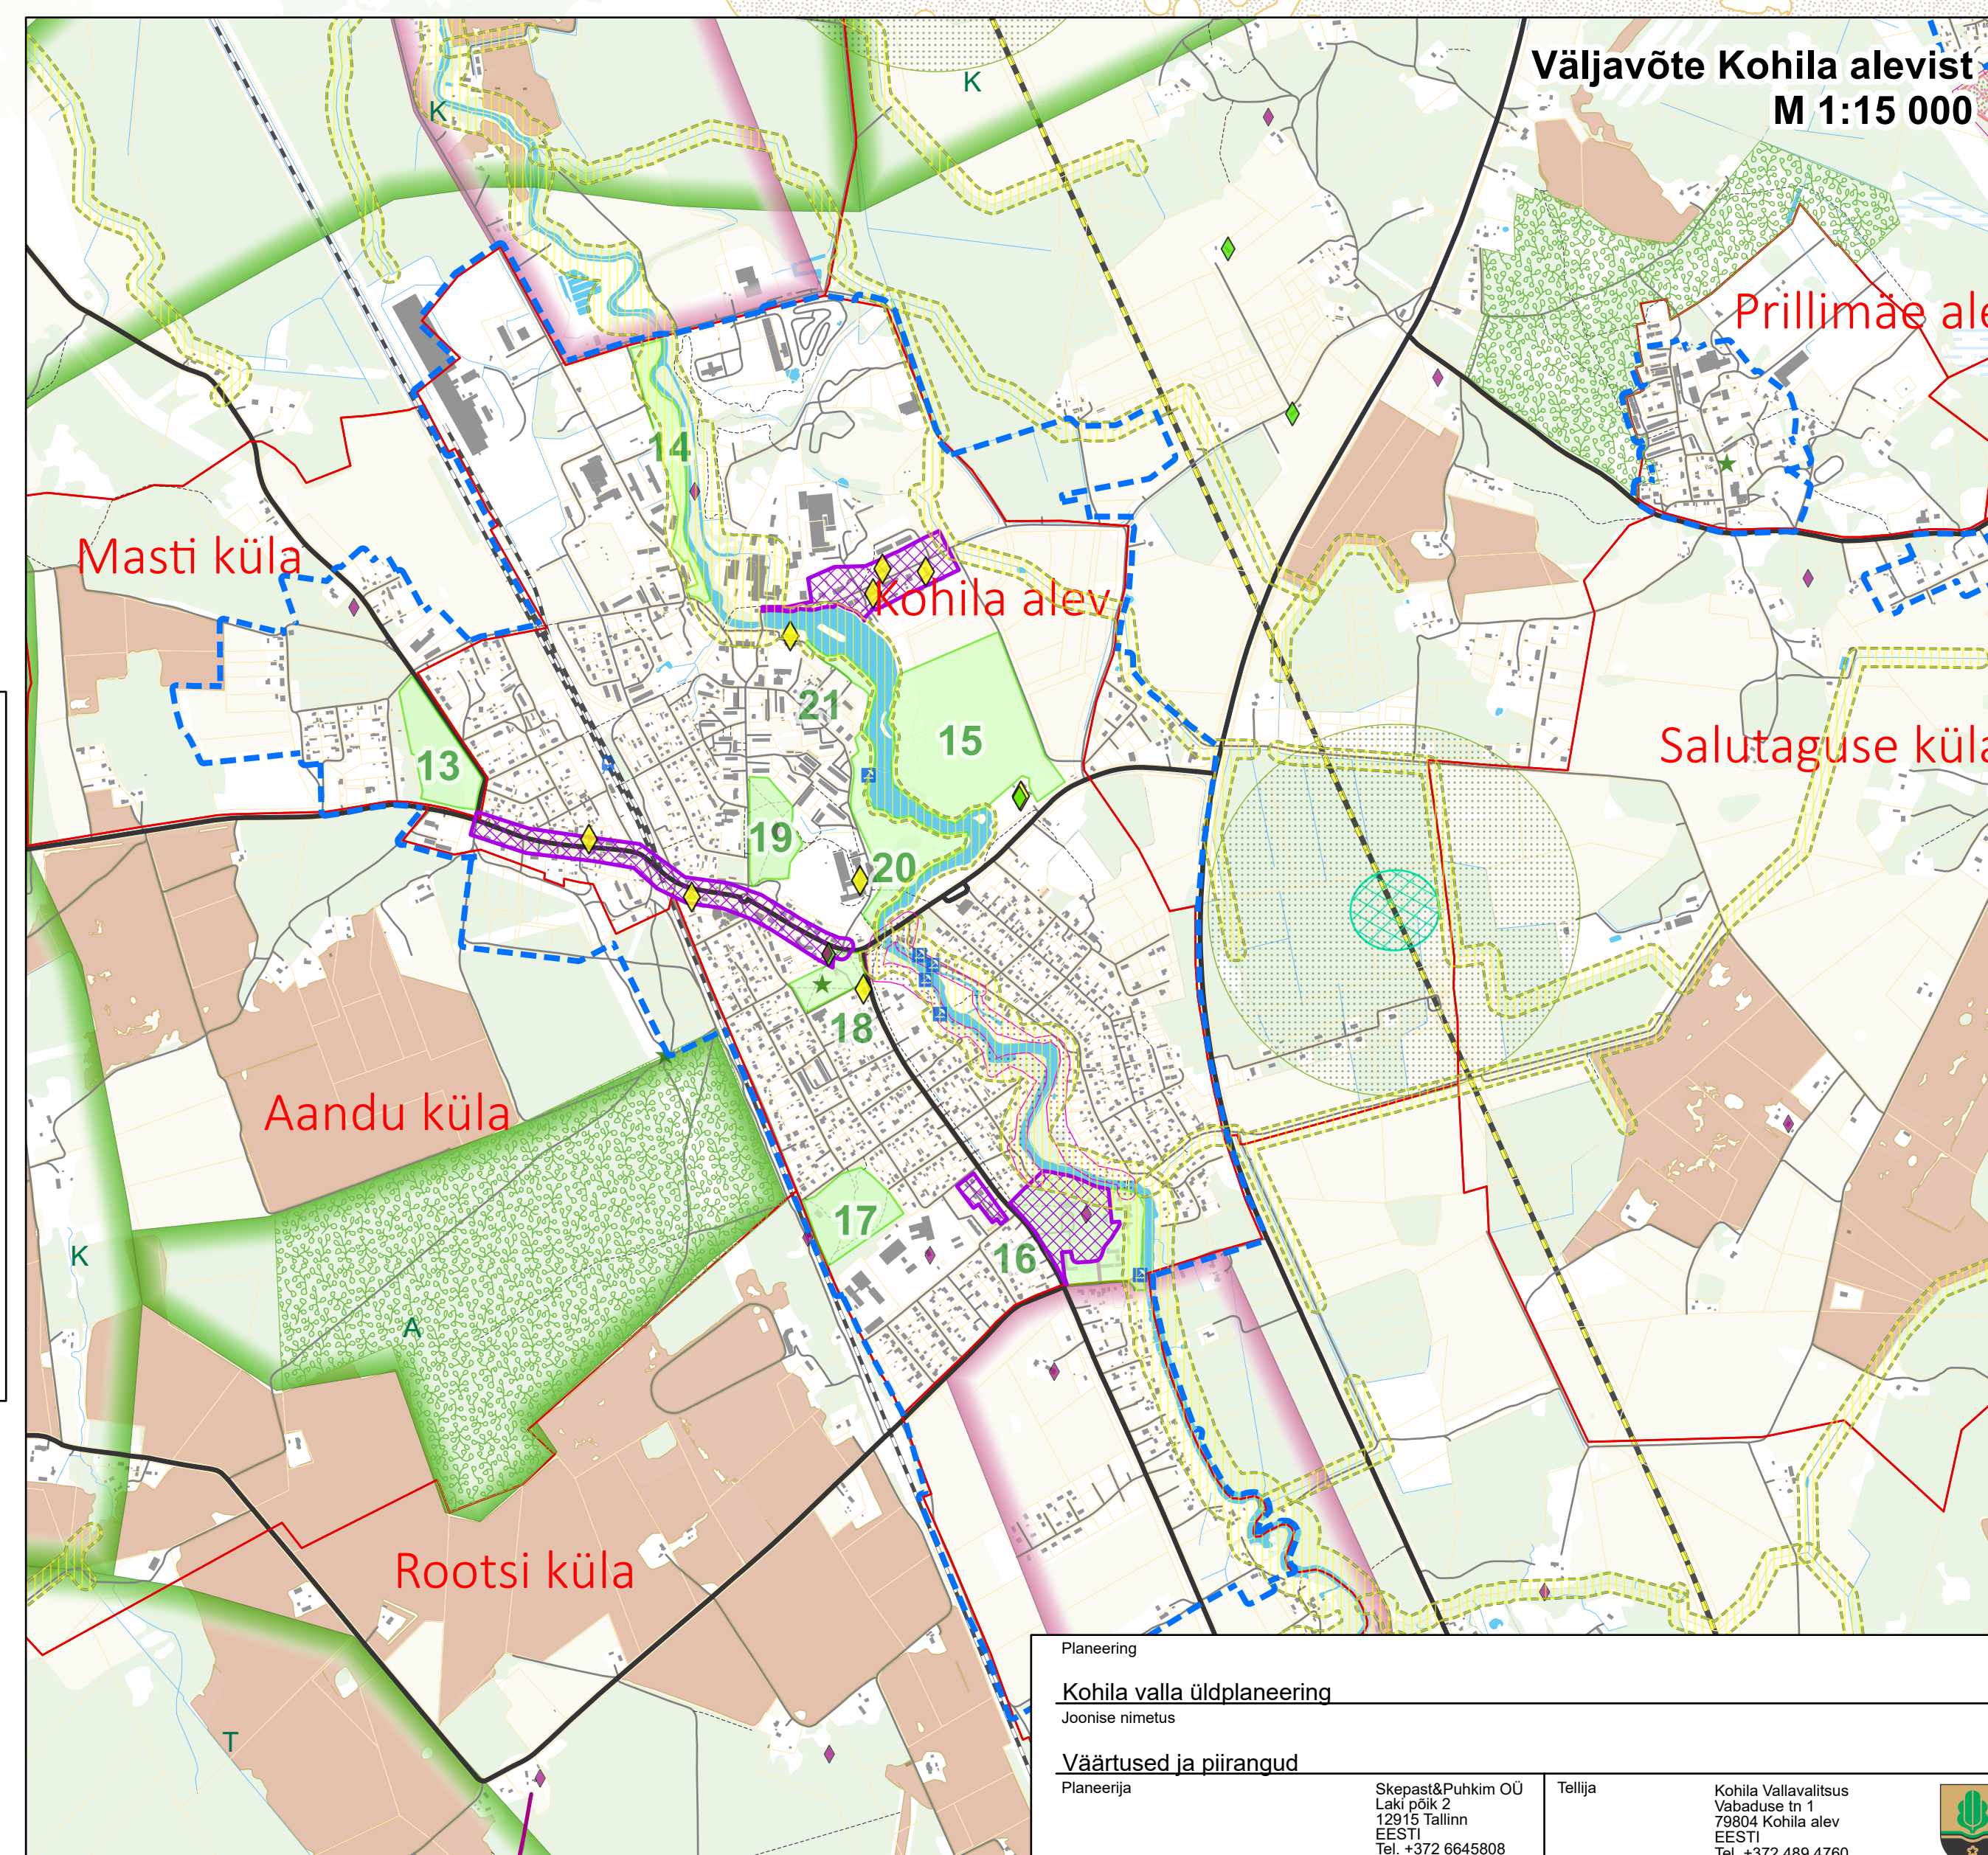

Planeeringuga kehtestatav

- Planeeritav miljövääruslik hoonestusala
- Planeeritav väärtuslik maastik
- Planeeritav rohevõrgustiku ettepanek*
- Planeeritav rohevõrgustiku haljasala
- Planeeritav rohevõrgustiku haljaskoridor
- Planeeritavad KAH ala
- Planeeritav väärtuslik põllumajandusmaa
- Ehituskeeluvööndi ettepanek
- Planeeritav supluskoht
- Planeeritav puhkekoht
- Ilus teelõik
- XX saj arhitektuuripärand
- Militaarpärand
- Maaehituspärand
- Pärandkultuuri objekt - Punkt
- Pärandkultuuri objekt - Ala
- Kohalik väärtuslik objekt
- Planeeritav matkarada
- Planeeritav Rail Balticu telgjoon
- Planeeritav Rail Balticu okodukt
- Planeeritav Rail Balticu rohesild
- Okodukti / rohesilla kaitsevöönd (500m)
- Ehituskeeluvööndi ettepanek
- Planeeritav tiheasustusala

*Rohevõrgustiku tähised:
T - Tugiala
K - Koridor
A - Astmelaud

Alusinfo

- Valla piir
- Asustusüksuse piir
- Katastriüksus
- Riigitee
- Olemasolev kohaliku tähtsusega sõidutee
- Rada
- Mäeeraldise teenindusmaa
- Mäeeraldis
- Taotletava mäeeraldise teenindusmaa
- Taotletav mäeeraldis
- Maardla
- Olemasolev raudteepeatus
- Olemasolev raudtee
- Hoone
- Turbaväli
- Märgala
- Puittaimestik
- Haritav maa
- Vooluveekogu
- Veekogu

- Miljövääruslikud alad**
- Nr. Miljöala
- Vabaduse tänava ajalooline hoonestus
 - Pahkla mõisa ajalooline hoonestus
 - Viljandi mnt äärsed korterelamud
 - Tohisoo mõisadame ajalooline hoonestus
 - Paberivabrikuga ajaloolise tööstusala säilinud hoonestus
 - Hageri aleviku kesklinn

- Rohevõrgustiku haljasalad**
- Nr. Nimi
- Kungla
 - Tagakuusiku
 - Kasekese
 - Ikane haljasala
 - Kapa haljasala
 - Marmori tn
 - Pärditammiku
 - Korjuse
 - Vibu
 - Era haljasala
 - Tõru haljasala
 - Sabotihese haljasala
 - Mastimetsa
 - Sillaalme
 - Jõeäärne ala 2
 - Tohisoo mõisapark
 - Lepaluku haljasala
 - Lastepark
 - Kapa männik
 - Jõeäärne ala 1
 - Jõeäärne