


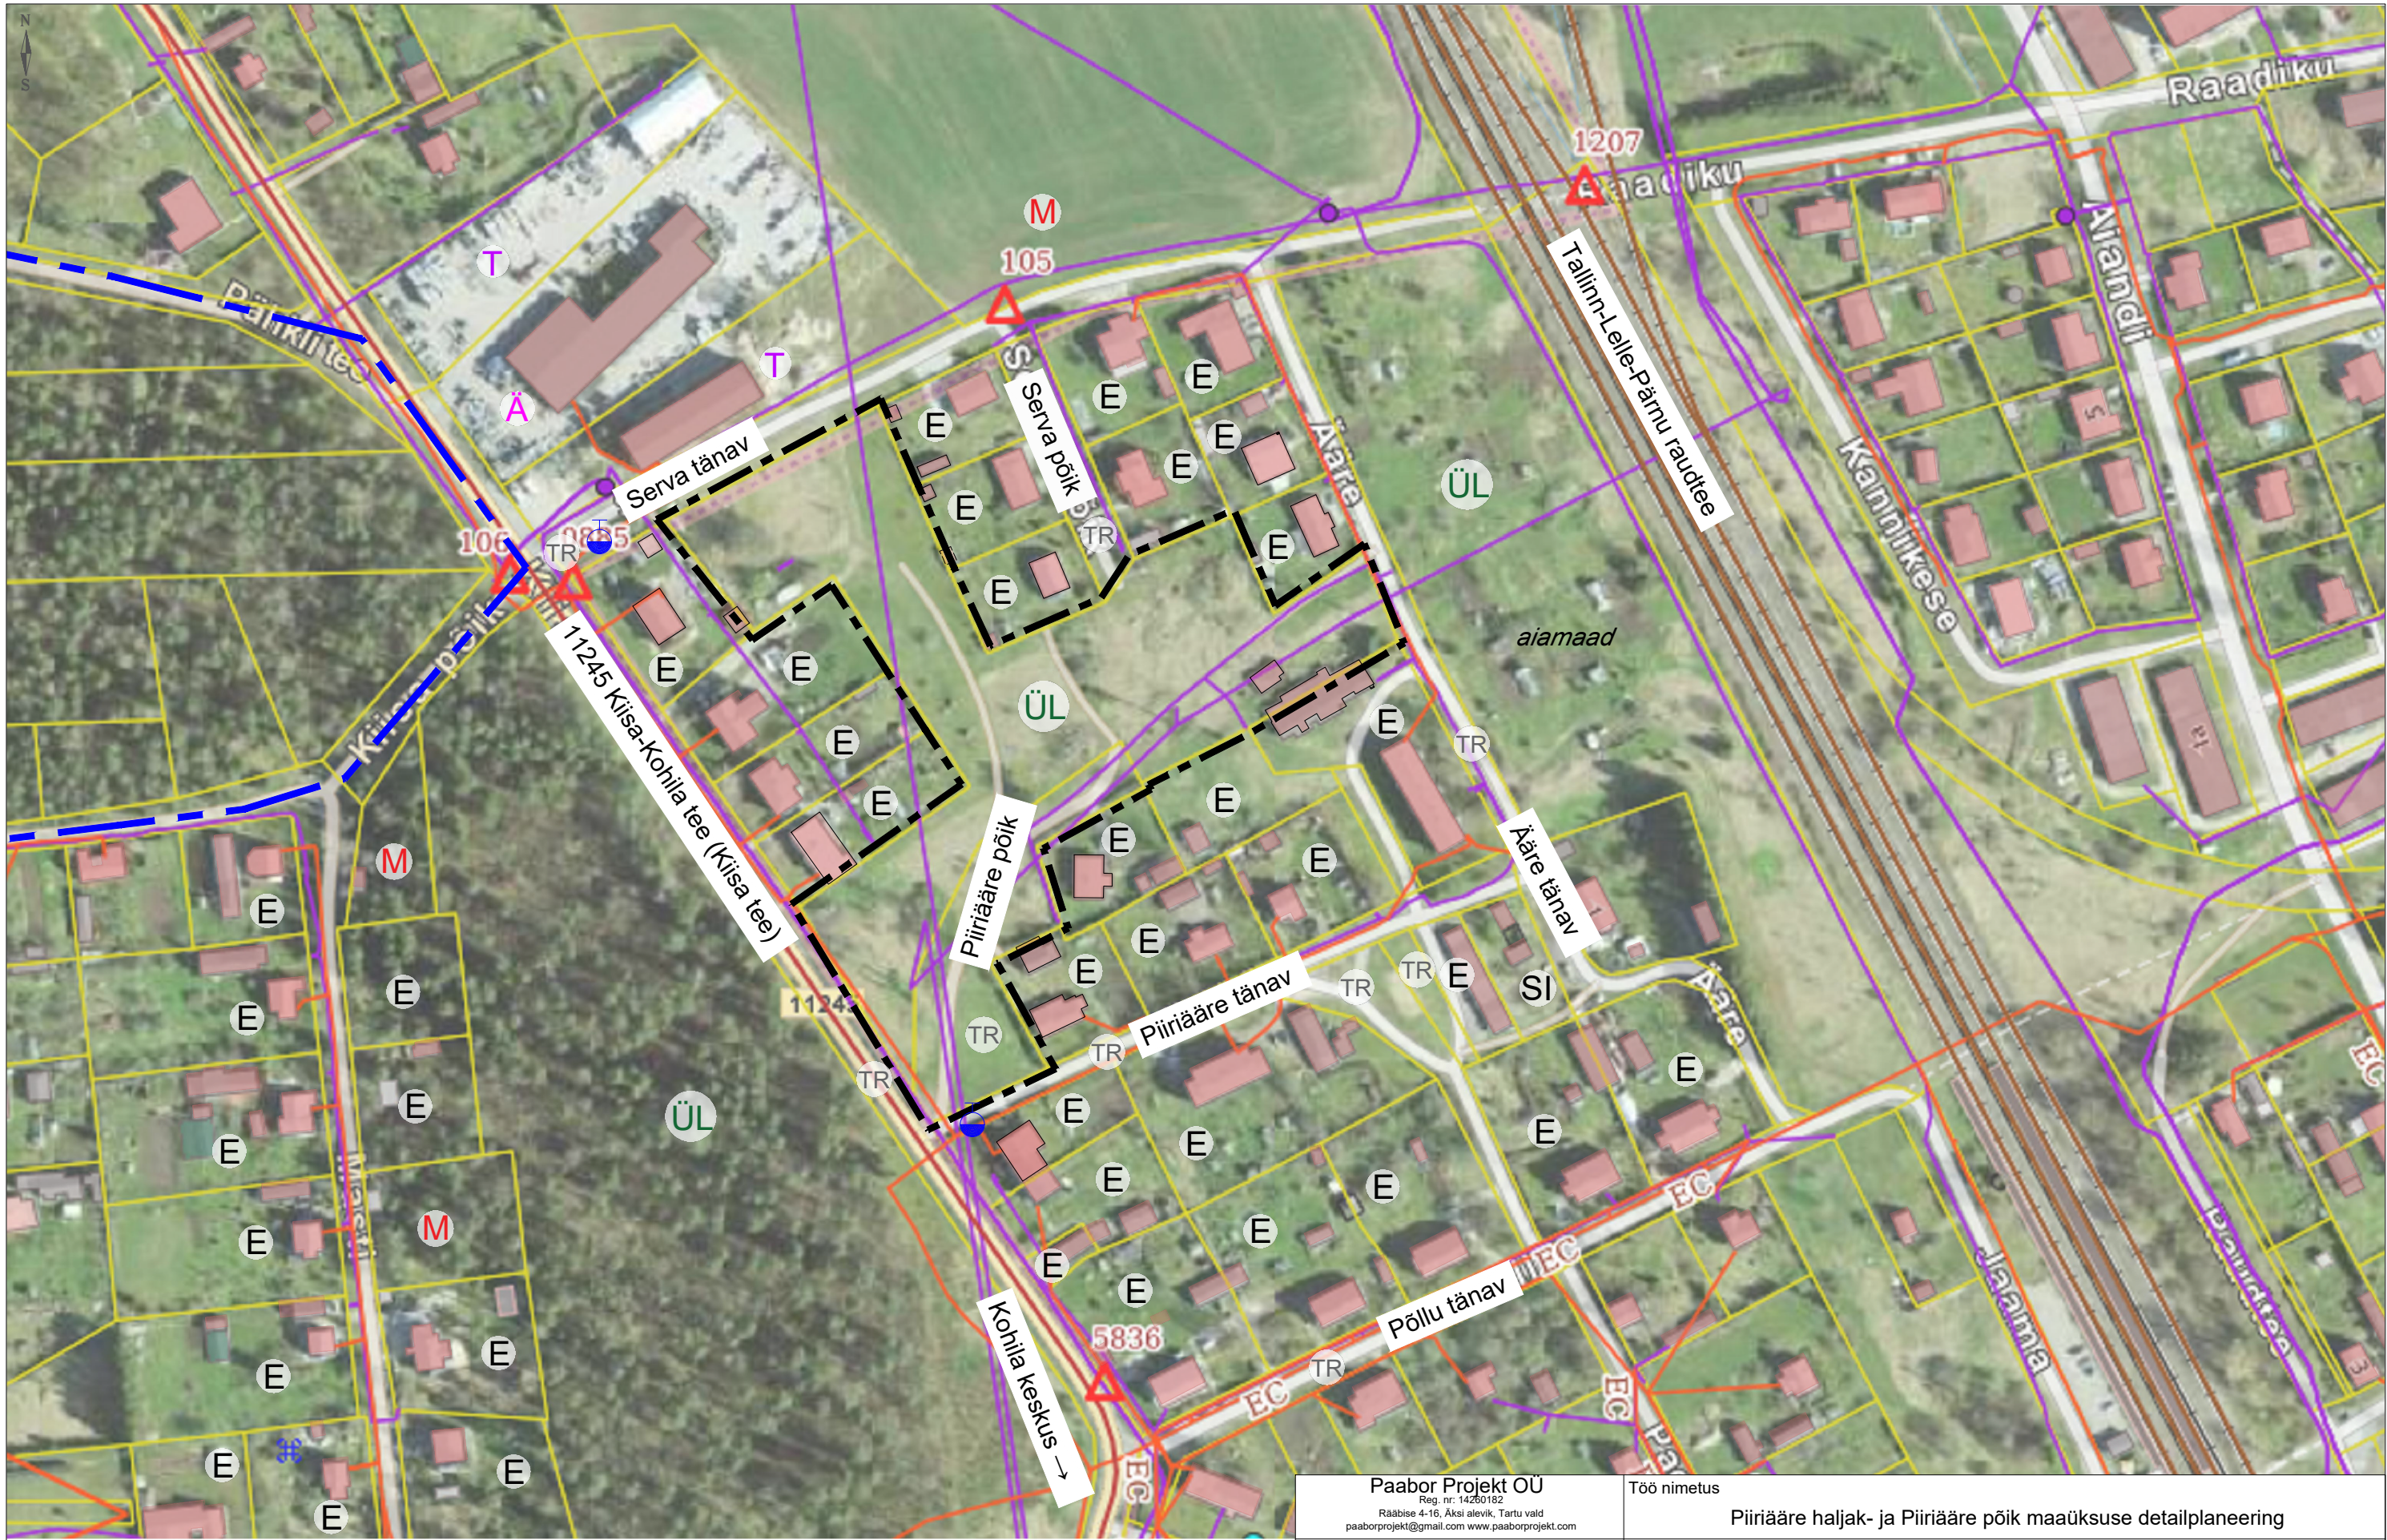

<div>LEPPEMÄRGID</div> <div><div><div></div><div></div><div></div><div></div><div></div></div>Planeeringuala piir</div> <div><div></div><div></div><div></div><div></div><div></div></div> Olemasolev katastriüksuse piir <div><div></div><div></div><div></div><div></div><div></div></div> Kontaktvööndis menetluses detailplaneering <div><div></div><div></div><div></div><div></div><div></div></div> Olemasolev hoonestus <div><div></div><div></div><div></div><div></div><div></div></div> Olemasolev tuletõrjervee hüdrant <td colspan="2"><div>Elektriliin</div><div>Sidekaabel</div><div>Riigitee</div></td> <td colspan="2"><div>KATASTRIÜKSUSE SIHTOTSTARVE:</div><div>Ä - Ärimaa</div><div>TR - Transpordimaa</div><div>T - Tootmismaa</div><div>SI - Sihtotstarbeta maa</div><div>E - Elamumaa</div><div>M - Maatulundusmaa</div><div>ÜL - Üldkasutatav maa</div></td> <td colspan="2"><div>Koostas</div><div>Marlen Paabor</div><div>/allkirjastatud digitaalselt/</div><div>Kontrollis</div><div>Gerly Toomeoja</div><div>/allkirjastatud digitaalselt/</div><div>Koostamise kuupäev</div><div>25. september 2025</div></td> <td colspan="6"><div>Joonise nimetus</div><div colspan="6">KONTAKTVÖÖNDI ALA PLAAN</div><div>Aadress</div><div colspan="4">Piiriääre haljak ja Piiriääre põik, Kohila alev, Kohila vald</div><div colspan="2">Planeeringu koostamise korraldaja</div><div colspan="2">Kohila Vallavalitsus</div><div>Joonis</div><div>2</div><div>Jooniseid</div><div>5</div><div>Formaat</div><div>A3</div><div>Möötkava</div><div>1:2000</div><div>Töö nr</div><div>DP-7-2024</div><div>Huvitatud isik</div><div>Kohila Vallavalitsus</div></td>		Elektriliin Sidekaabel Riigitee		KATASTRIÜKSUSE SIHTOTSTARVE: Ä - Ärimaa TR - Transpordimaa T - Tootmismaa SI - Sihtotstarbeta maa E - Elamumaa M - Maatulundusmaa ÜL - Üldkasutatav maa		Koostas Marlen Paabor /allkirjastatud digitaalselt/ Kontrollis Gerly Toomeoja /allkirjastatud digitaalselt/ Koostamise kuupäev 25. september 2025		<div>Joonise nimetus</div> <div colspan="6">KONTAKTVÖÖNDI ALA PLAAN</div> <div>Aadress</div> <div colspan="4">Piiriääre haljak ja Piiriääre põik, Kohila alev, Kohila vald</div> <div colspan="2">Planeeringu koostamise korraldaja</div> <div colspan="2">Kohila Vallavalitsus</div> <div>Joonis</div> <div>2</div> <div>Jooniseid</div> <div>5</div> <div>Formaat</div> <div>A3</div> <div>Möötkava</div> <div>1:2000</div> <div>Töö nr</div> <div>DP-7-2024</div> <div>Huvitatud isik</div> <div>Kohila Vallavalitsus</div>					
--	--	--	--	---	--	---	--	--	--	--	--	--	--