
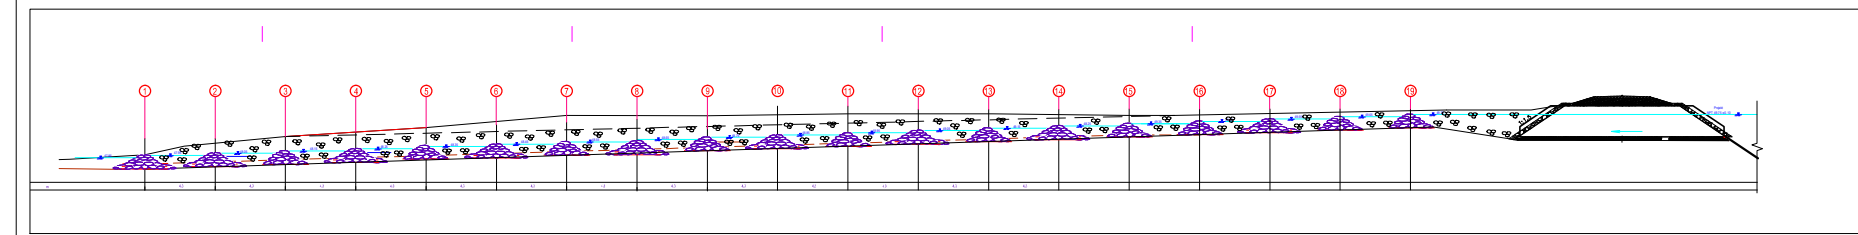


Astangkärestik L= 94m, i= 1,60%. Astangud 19 tk, Δ h= 10cm  
M 1:500

Variant 1

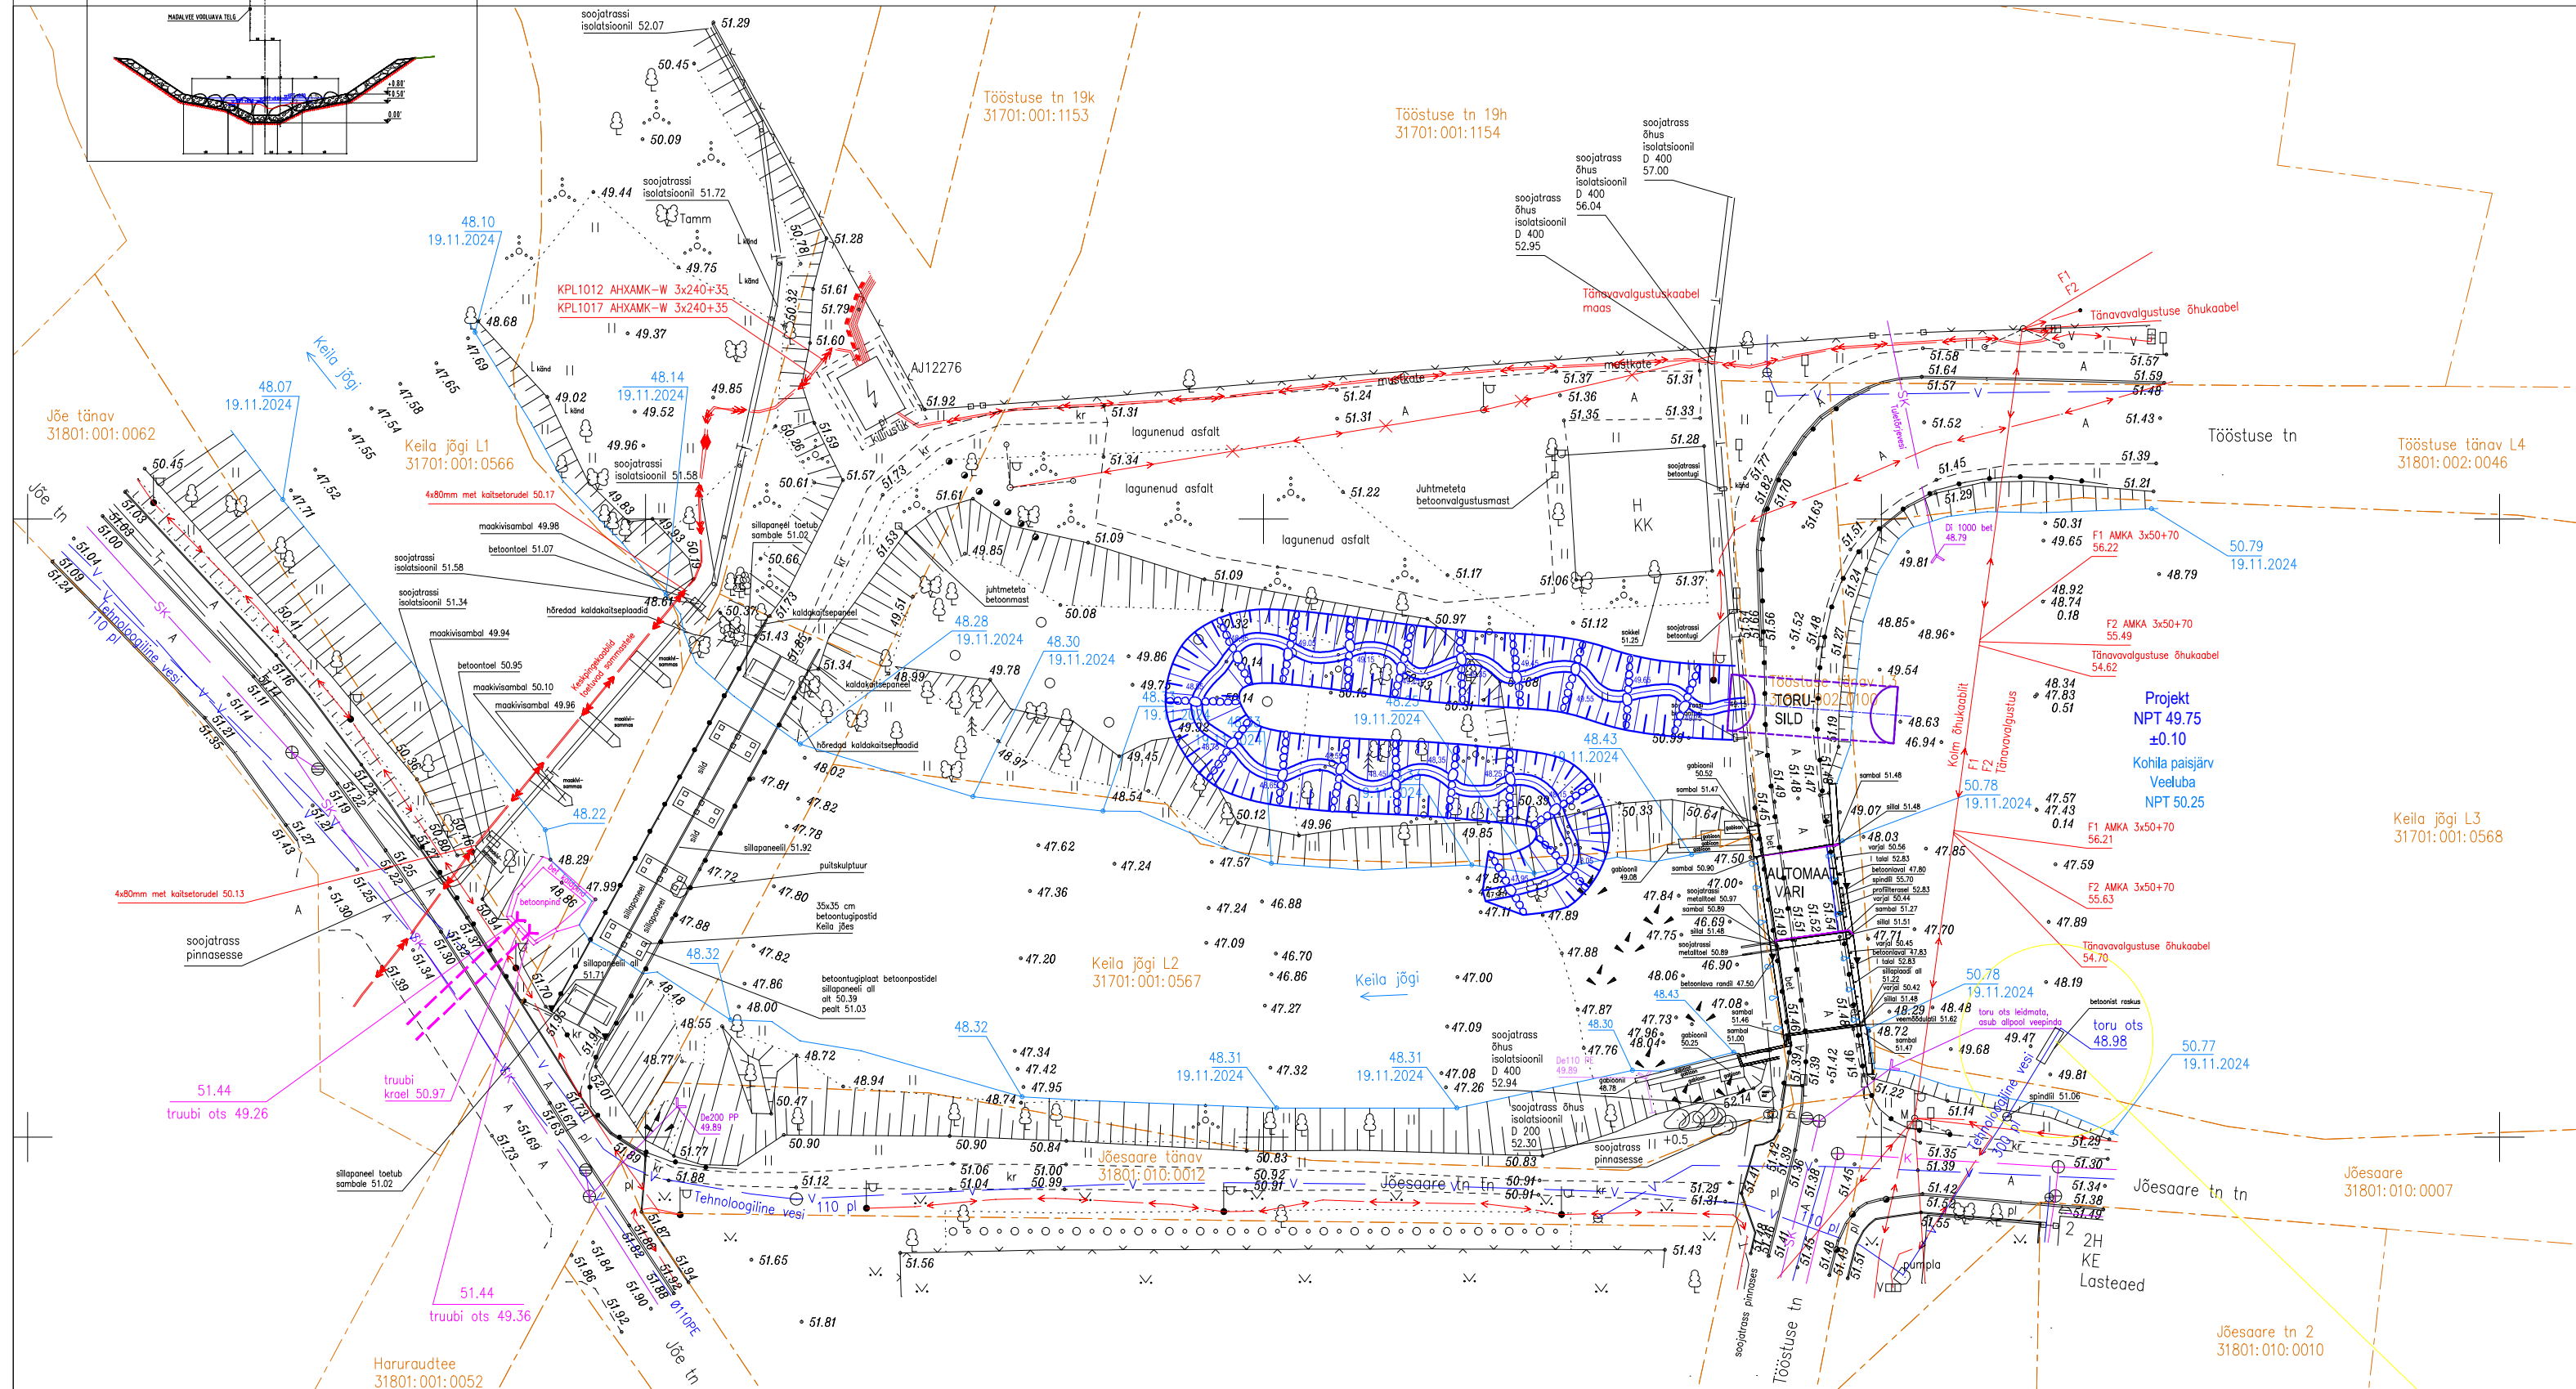

<div><div><div><div><div></div><div>MAA</div></div><div><div></div><div>VESI</div></div></div><div>PROJEKTEERIMISBÜROO</div></div><div><div>Tulika 19 10613 Tallinn tel. 6528408 fax. 6565109 maajavesi@maajavesi.ee</div><div>MATER reg.nr.MPO008-00 MTR reg.nr.EP10033667-0001 AutoCad 2011 LT 392-25656587</div></div></div>						Töö number: <div>2501</div>					
Objekt: KOHILA PAISU KALAPÄÄSU ESKIISLAHENDIUSED						Tellija: Maves OÜ					
Joonis nimi: VARIANT 1 ASTANGKÄRESTIK PLAAN JA LÕIKED						Autor:		P. Alekand	/allkiri digitaalne/		
Joonis nr.		1	Leht	1/1	Mõõt	1: 500	Kuup.	juuni 2025	Vast.spets:	P. Alekand	/allkiri digitaalne/