



Variant 2

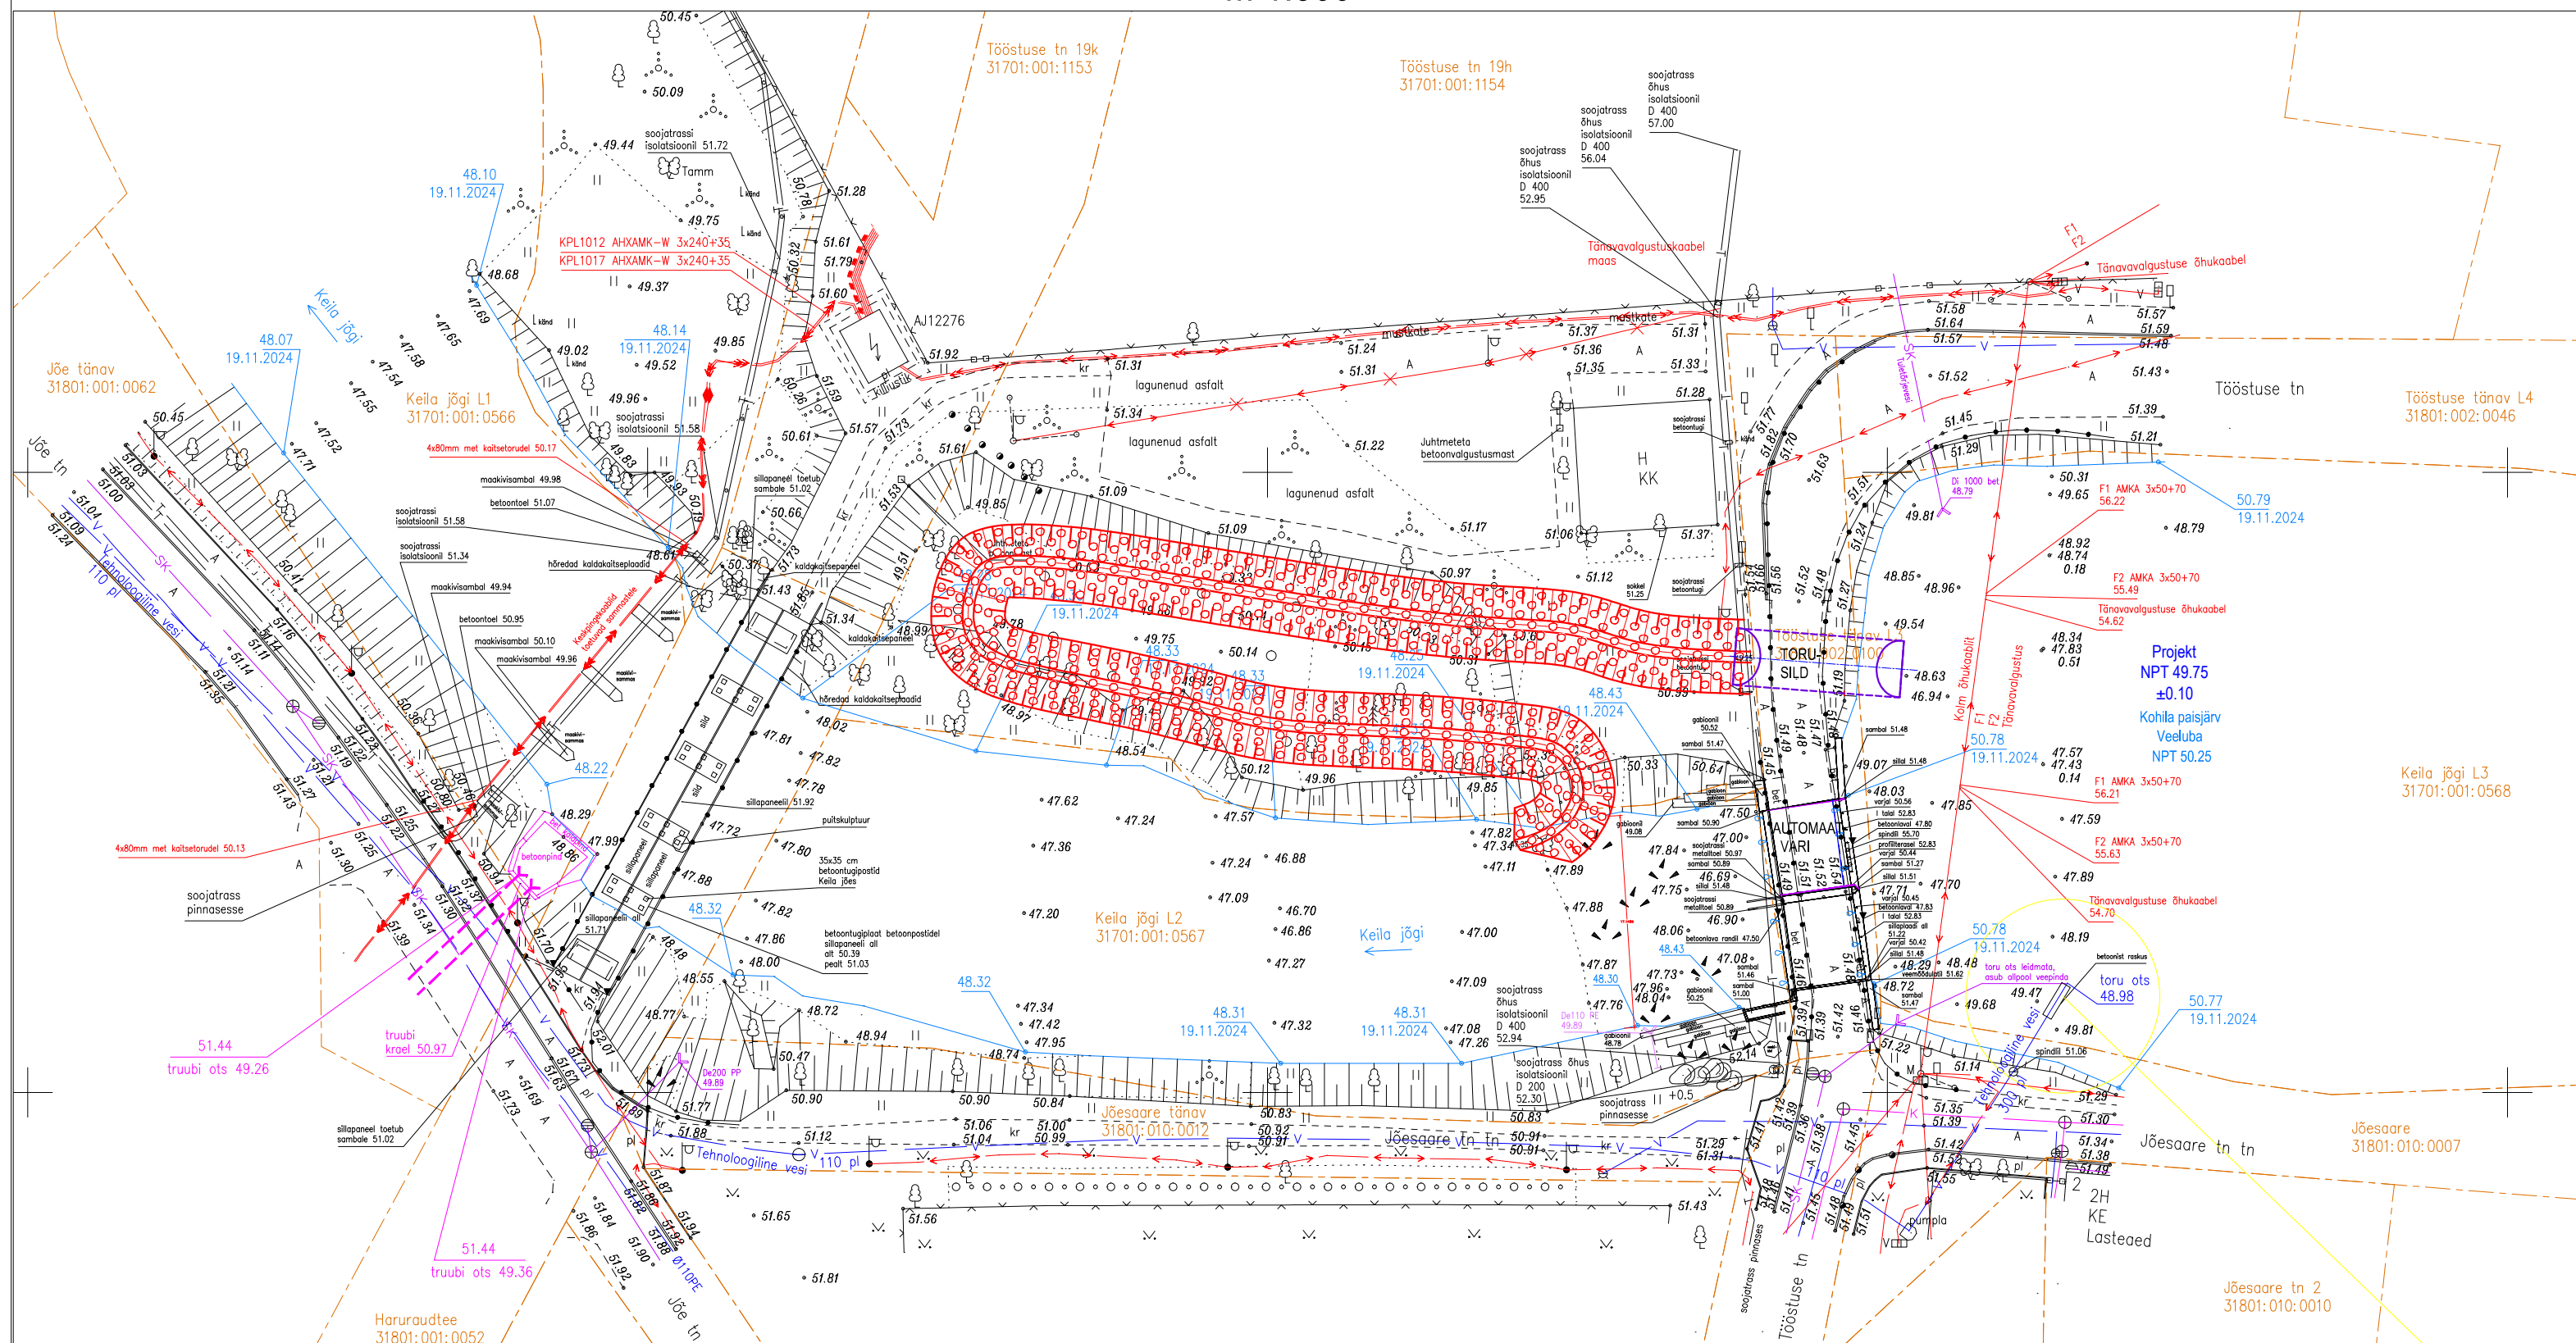

KALAPÄÄSU TÜÜPRISTLÕIGE

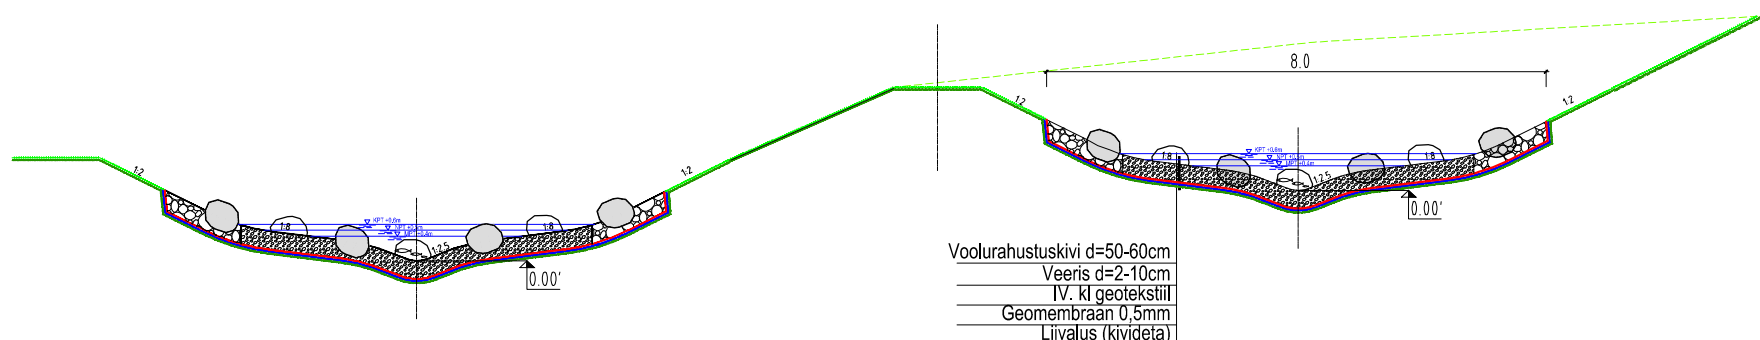

 <div style="display: flex; justify-content: space-between; padding: 0 10px;"> <div> Tulika 19 10613 Tallinn tel. 6528408 fax. 6565109 maajavesi@maajavesi.ee </div> <div> MATER reg.nr.MP0008-00 MTR reg.nr.EP10033667-0001 AutoCad 2011 LT 392-25656587 </div> </div>										Töö number: <div style="font-size: 2em; font-weight: bold;">2501</div>			
Objekt: KOHILA PAISU KALAPÄÄSU ESKIISLAHENDIUSED										Tellija: Maves OÜ			
										Autor:		P. Alekand	/allkiri digitaalne/
Joonis nimi: VARIANT 2 KÄRESTIK PLAAN JA LÕIKED													
Joonis nr.		2	Leht	1/1	Mõõt	1: 500		Kuup.	juuni 2025		Vast.spets.	P.Alekand	/allkiri digitaalne/