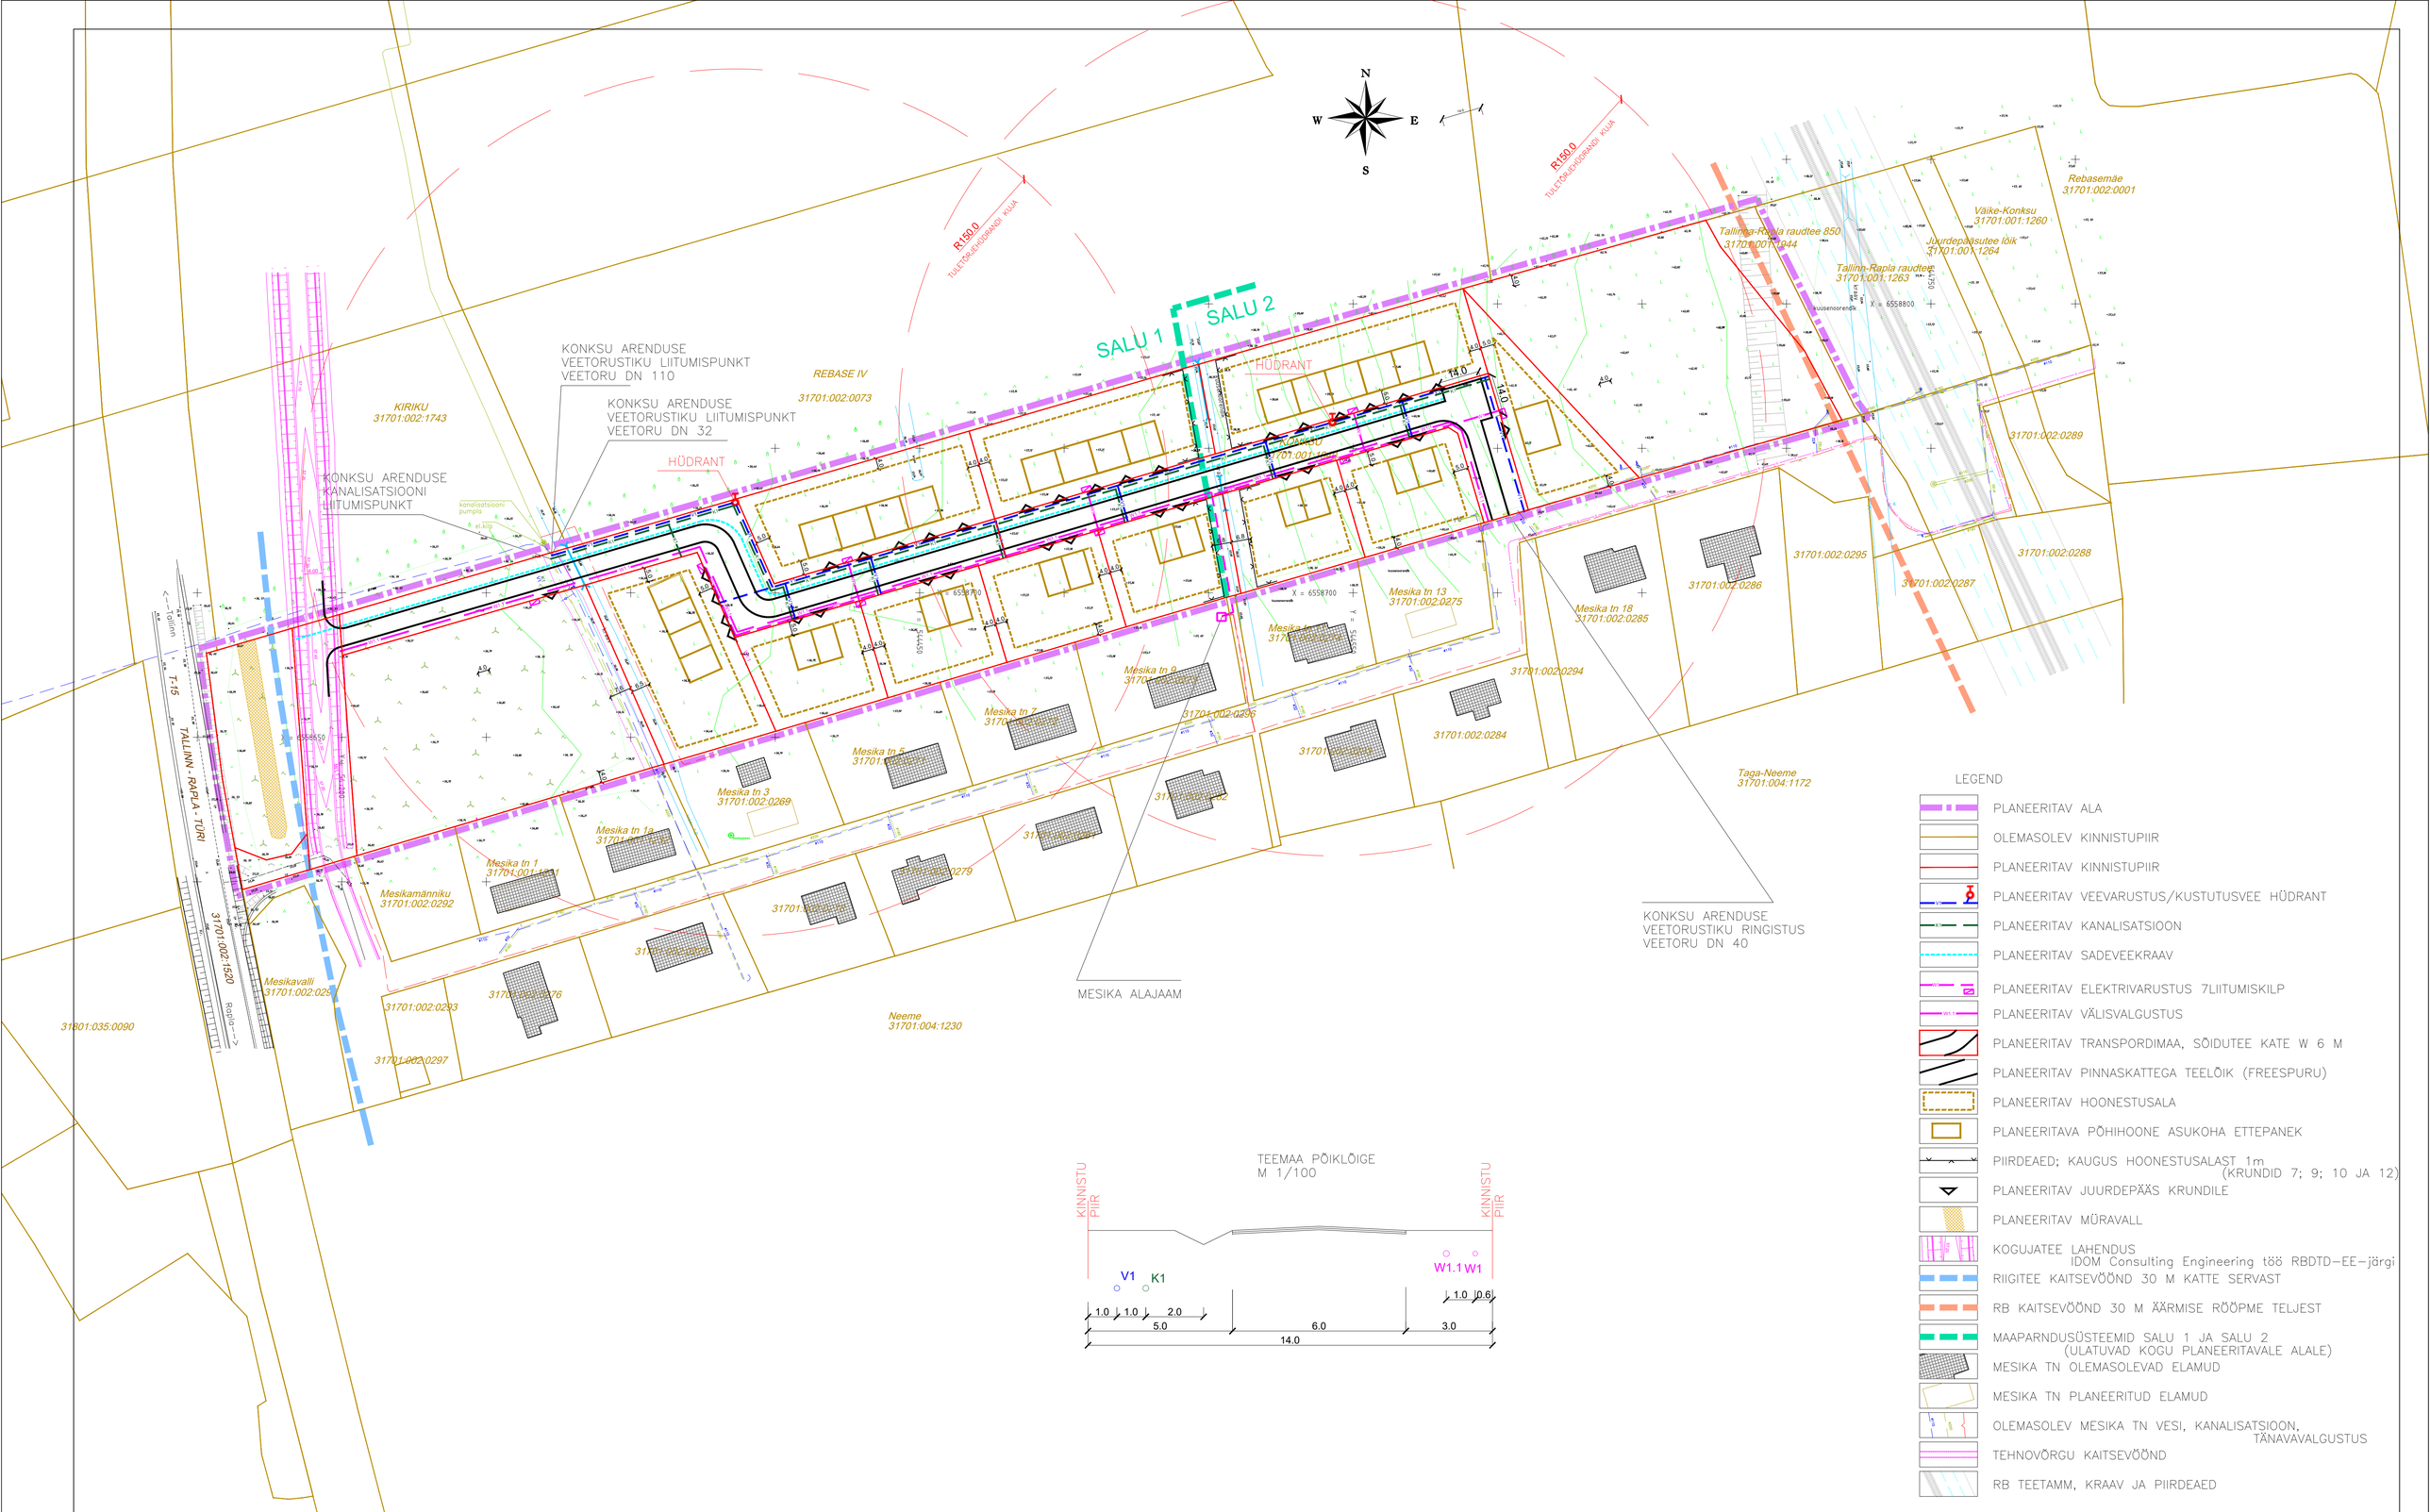

PRINT A1 594X841

TELLIJA	ECONOR INVEST OÜ		
ASUKOHT	KONKSU, URGE KÜLA, KOHILA VALD		
OBJEKT	KONKSU KINNISTU DETAILPLANEEIRNG		
JOONIS	DP 4 TEHNOVARUSTUS M1/1000		25.06.2025
KOOSTAJA	REIN AILT	volitatud arhitekt 7. tase	56159652