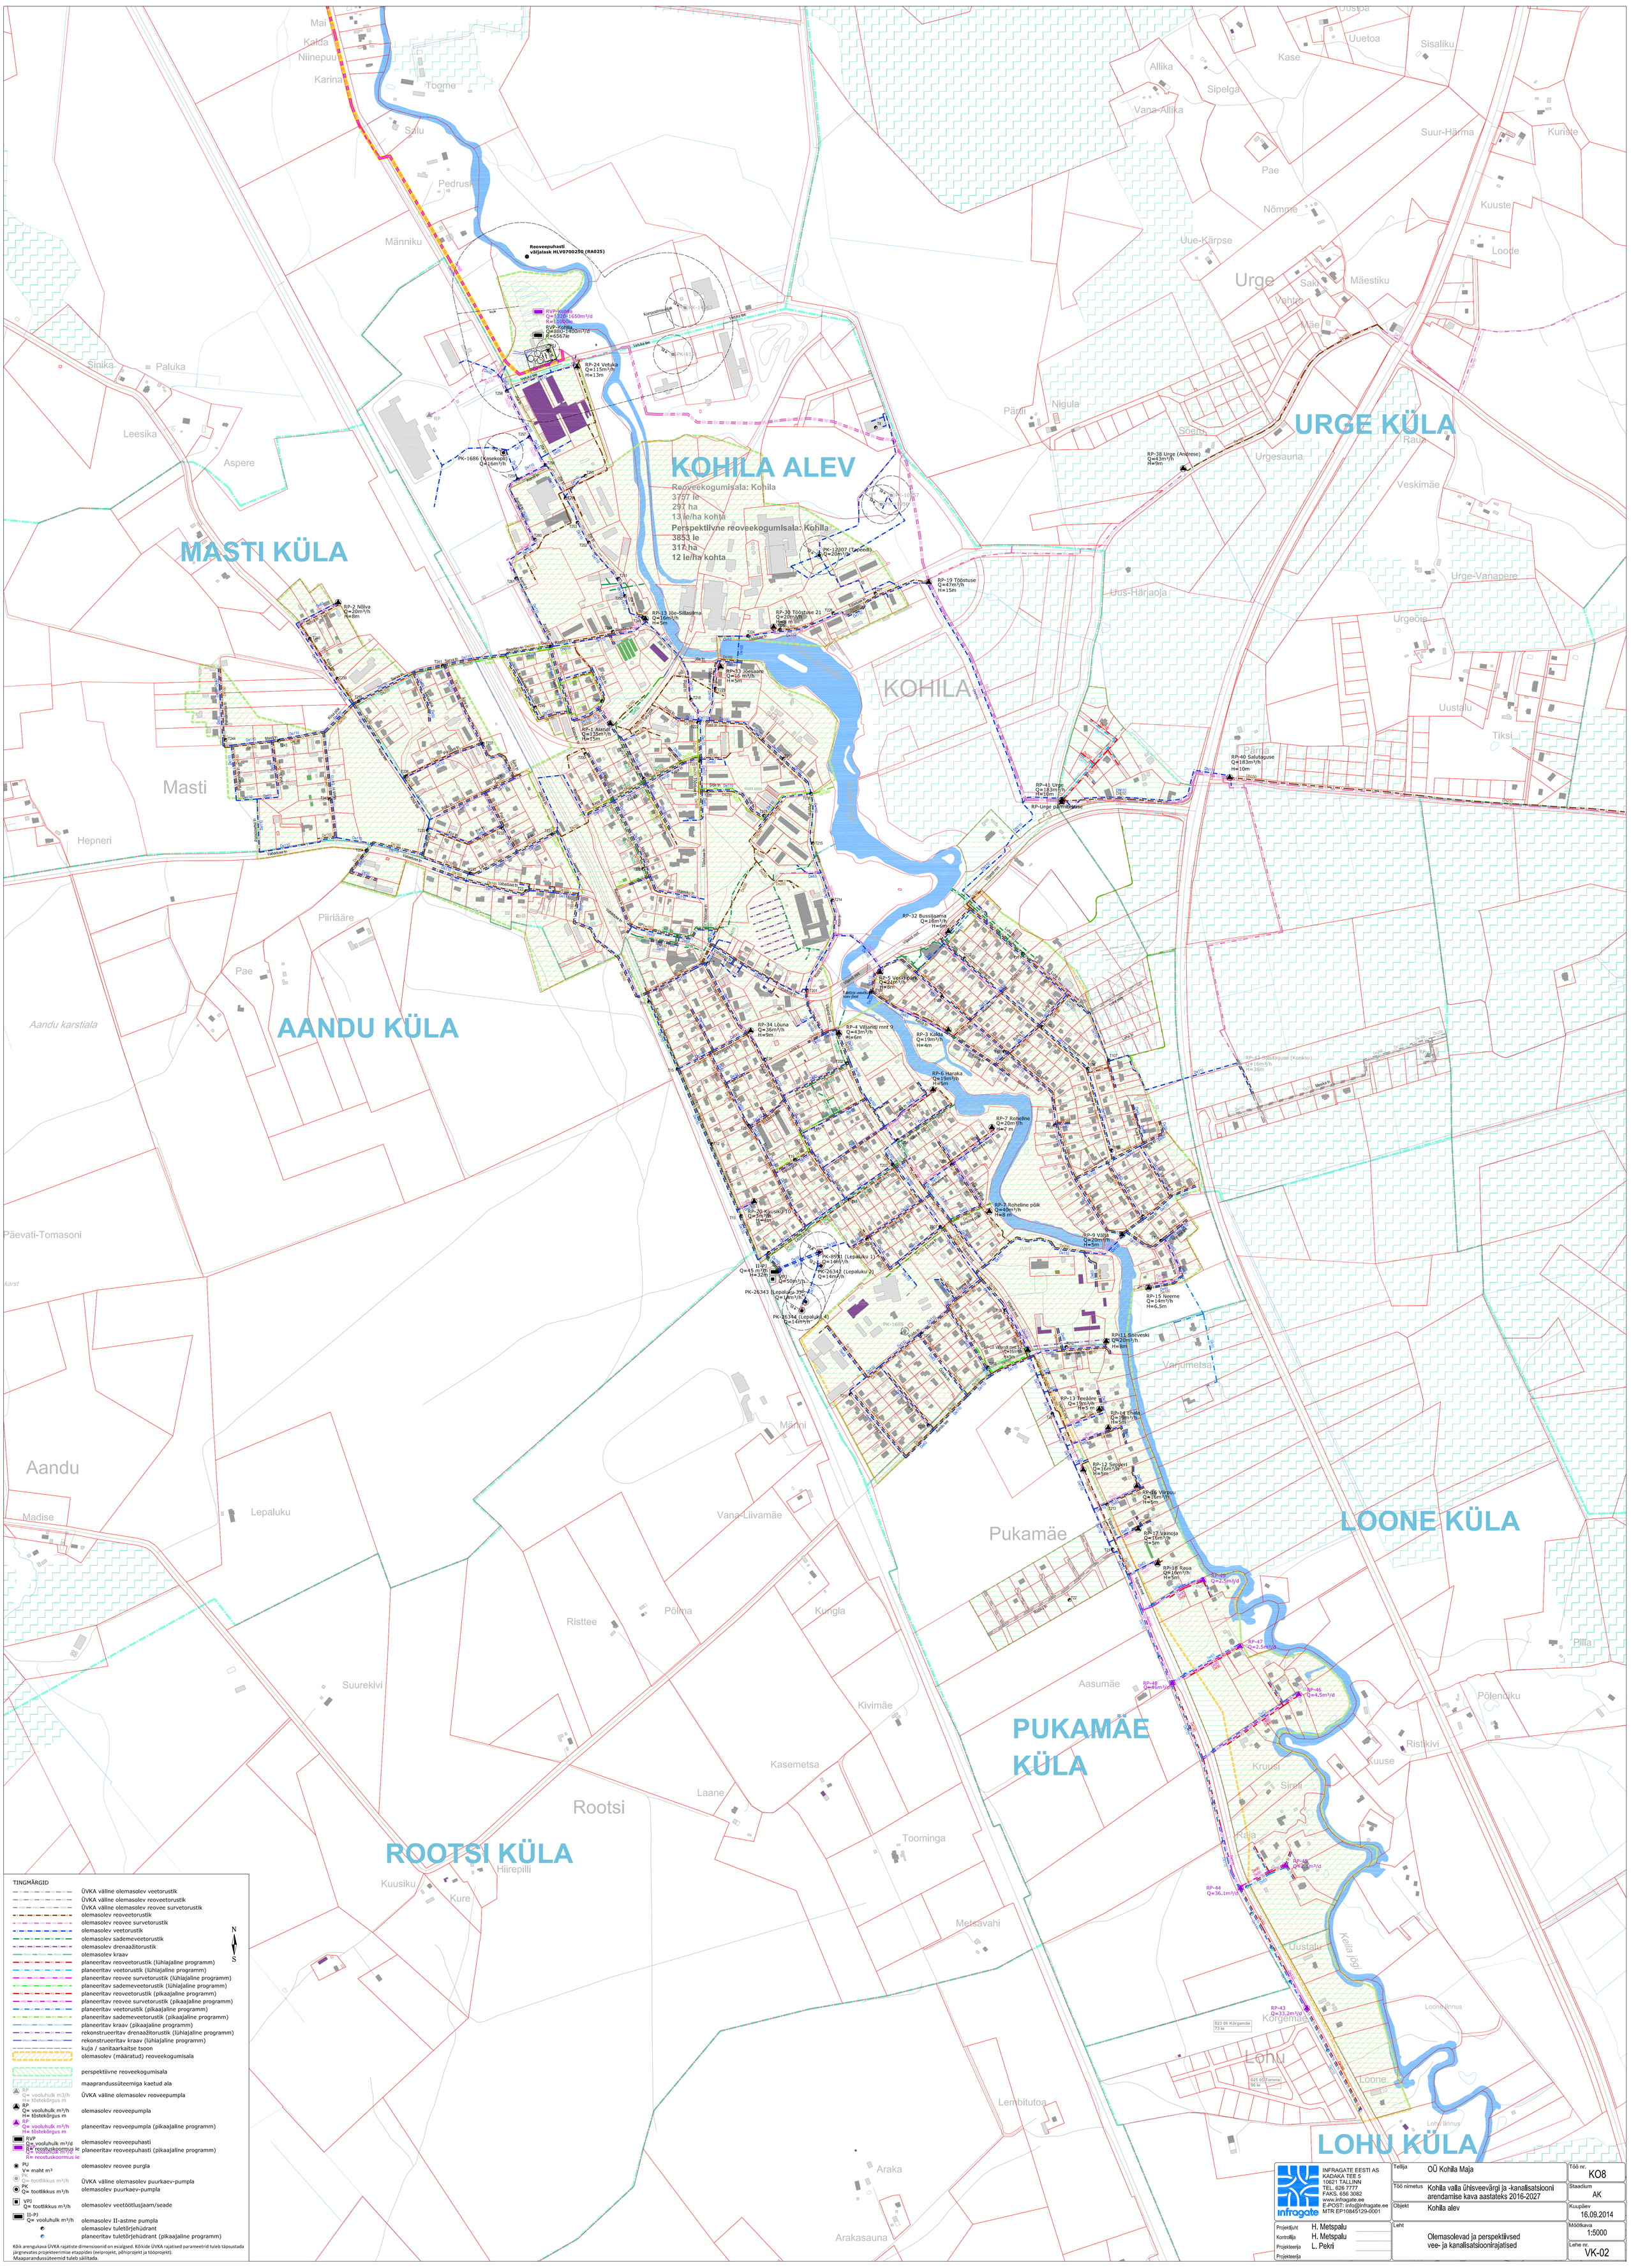
KOHILA ALEV
Reoveekogumisala: Kohila
3757 le
297 ha
13 le/ha kohta
Perspektiivne reoveekogumisala: Kohila
3853 le
317 ha
12 le/ha kohta
MASTI KÜLA
AANDU KÜLA
ROOTSI KÜLA
PUKAMÄE KÜLA
LOONE KÜLA
LOHU KÜLA
URGE KÜLA
Reoveepuhasti väljalask HLV0700250 (RA025)
RVP-Kohila Q=1320-1650m³/d R=13000le
RVP-Kohila Q=880-1400m³/d R=6567le
RP-24 Vetuka Q=115m³/h H=13m
PK-1686 (Kasekopli) Q=16m³/h
PK-12307 (Tapeedi) Q=20m³/h
RP-19 Tööstuse Q=47m³/h H=15m
RP-2 Nõlva Q=20m³/h H=8m
RP-13 Jõe-Sillasilma Q=16m³/h H=5m
RP-30 Tööstuse 21 Q=20m³/h H=8 m
RP-33 Jõesaare Q=16 m³/h H=5m
RP-1 Alandi Q=135m³/h H=15m
RP-40 Salutaguse Q=183m³/h H=10m
RP-41 Urge Q=183m³/h H=10m
RP-Urge parmitalase
RP-32 Bussijaama Q=18m³/h H=6m
RP-5 Veski park Q=42m³/h H=8m
RP-34 Lõuna Q=36m³/h H=9m
RP-4 Viljandi mnt 9 Q=43m³/h H=6m
RP-3 Kalda Q=19m³/h H=4m
RP-6 Haraka Q=19m³/h H=5m
RP-7 Roheline Q=20m³/h H=7 m
RP-7 Roheline põik Q=40m³/h H=8 m
RP-9 Valla Q=20m³/h H=5m
RP-20 Kausiku 10 Q=3m³/h H=4m
PK-8931 (Lepaluku 1) Q=14m³/h
PK-26342 (Lepaluku 2) Q=14m³/h
PK-26343 (Lepaluku 3) Q=14m³/h
PK-26344 (Lepaluku 4) Q=14m³/h
II-PJ Q=45 m³/h H=32m
PJ Q=50m³/h
RP-15 Neeme Q=14m³/h H=6.5m
RP-11 Saeveski Q=20m³/h H=8m
RP-10 Vanad paekad Q=16m³/h H=5m
RP-13 Teeääre Q=19m³/h H=5 m
RP-14 Ehala Q=19m³/h H=5m
RP-12 Sepperi Q=16m³/h H=5m
RP-16 Varbuu Q=16m³/h H=5m
RP-17 Vainoja Q=16m³/h H=5m
RP-18 Raua Q=16m³/h H=5m
RP-49 Q=2.5m³/d
RP-47 Q=2.5m³/d
RP-48 Q=46m³/d
RP-46 Q=4.5m³/d
RP-45 Q=2.5m³/d
RP-44 Q=36.1m³/d
RP-43 Q=33.2m³/d
RP-12 Salutaguse (Konksu) Q=16m³/h H=36m
RP-38 Urge (Andrese) Q=43m³/h H=9m
PK-1689
023 06 Kõrgemäe 73 le
025 05 Tamme 96 le
Kõrgemäe
Lohu
Loone
Loone linnus
Lohu linnus
Uustalu
Kella jõgi
Kõrgemäe
Kruusi
Sireli
Raja
Aasumäe
Kivimäe
Kasemetsa
Laane
Rootsi
Toominga
Metsavahi
Lembitutoa
Araka
Arakasauna
Kuusiku
Kure
Hiirepilli
Suurekivi
Risttee
Põlma
Kungla
Madise
Lepaluku
Aandu
Päevati-Tomasoni
Aandu karstiala
Piiriääre
Pae
Masti
Hepneri
Sinika
Paluka
Leesika
Aspere
Mai
Kalda
Niinepuu
Karina
Toome
Salu
Pedruse
Männiku
Männi
Vana-Liivamäe
Pukamäe
Varjumetsa
Pärna
Pilla
Pölendiku
Ristikivi
Kuuse
Urge
Urge-Vanapere
Urgeõie
Uustalu
Tiksi
Uus-Härjaoja
Pärnu
Nigula
Söerh
Urgesauna
Raua
Veskimäe
Allika
Vana-Allika
Sipelga
Kase
Uuetoa
Sisaliku
Suur-Härma
Kuriste
Pae
Nõmme
Uue-Kärpse
Kuuste
Loode
Saki
Mäestiku
Vahtra
Mäe
TINGMÄRGID
ÜVKA vällne olemasolev veetorustik
ÜVKA vällne olemasolev reoveetorustik
ÜVKA vällne olemasolev reovee survetorustik
olemasolev reoveetorustik
olemasolev reovee survetorustik
olemasolev veetorustik
olemasolev sademeveetorustik
olemasolev drenaažitorustik
olemasolev kraav
planeeritav reoveetorustik (lühiajaline programm)
planeeritav veetorustik (lühiajaline programm)
planeeritav reovee survetorustik (lühiajaline programm)
planeeritav sademeveetorustik (lühiajaline programm)
planeeritav reoveetorustik (pikaajaline programm)
planeeritav reovee survetorustik (pikaajaline programm)
planeeritav veetorustik (pikaajaline programm)
planeeritav sademeveetorustik (pikaajaline programm)
planeeritav kraav (pikaajaline programm)
rekonstrueeritav drenaažitorustik (lühiajaline programm)
rekonstrueeritav kraav (lühiajaline programm)
kuja / sanitaarkaitse tsoon
olemasolev (määratud) reoveekogumisala
perspektiivne reoveekogumisala
maaprandussüteemiga kaetud ala
RP Q= vooluhulk m3/h H= tõstekõrgus m — ÜVKA vällne olemasolev reoveepumpla
RP Q= vooluhulk m³/h H= tõstekõrgus m — olemasolev reoveepumpla
RP Q= vooluhulk m³/h H= tõstekõrgus m — planeeritav reoveepumpla (pikaajaline programm)
RVP Q= vooluhulk m³/d R= reostuskoormus le — olemasolev reoveepuhasti
RVP Q= vooluhulk m³/d R= reostuskoormus le — planeeritav reoveepuhasti (pikaajaline programm)
PU V= maht m³ — olemasolev reovee purgla
PK Q= tootlikkus m³/h — ÜVKA vällne olemasolev puurkaev-pumpla
PK Q= tootlikkus m³/h — olemasolev puurkaev-pumpla
VPJ Q= tootlikkus m³/h — olemasolev veetöötlusjaam/seade
II-PJ Q= vooluhulk m³/h — olemasolev II-astme pumpla
olemasolev tuletõrjehüdrant
planeeritav tuletõrjehüdrant (pikaajaline programm)
N
S
Kõik arengukava ÜVKA rajatiste dimensioonid on esialgsed. Kõikide ÜVKA rajatised parameetrid tuleb täpsustada järgnevates projekteerimise etappides (eelprojekt, põhiprojekt ja tööprojekt).
Maaparandussüteemid tuleb säilitada.
INFRAGATE EESTI AS
KADAKA TEE 5
10621 TALLINN
TEL. 626 7777
FAKS. 656 3082
www.infragate.ee
E-POST: info@infragate.ee
MTR EP10845129-0001
Tellija: OÜ Kohila Maja
Töö nr.: KO8
Töö nimetus: Kohila valla ühisveevärgi ja -kanalisatsiooni arendamise kava aastateks 2016-2027
Staadium: AK
Objekt: Kohila alev
Kuupäev: 16.09.2014
Projektijuht: H. Metspalu
Kontrollija: H. Metspalu
Projekteerija: L. Pekri
Projekteerija:
Leht: Olemasolevad ja perspektiivsed vee- ja kanalisatsioonirajatised
Mõõtkava: 1:5000
Lehe nr.: VK-02