

KOHILA VALLA ÜLDPLANEERING


Maakasutus

Möötkava 1:35 000



SKEPAST & PUHKIM



Väljavõtte Vilivere arengualast **
M 1:15 000

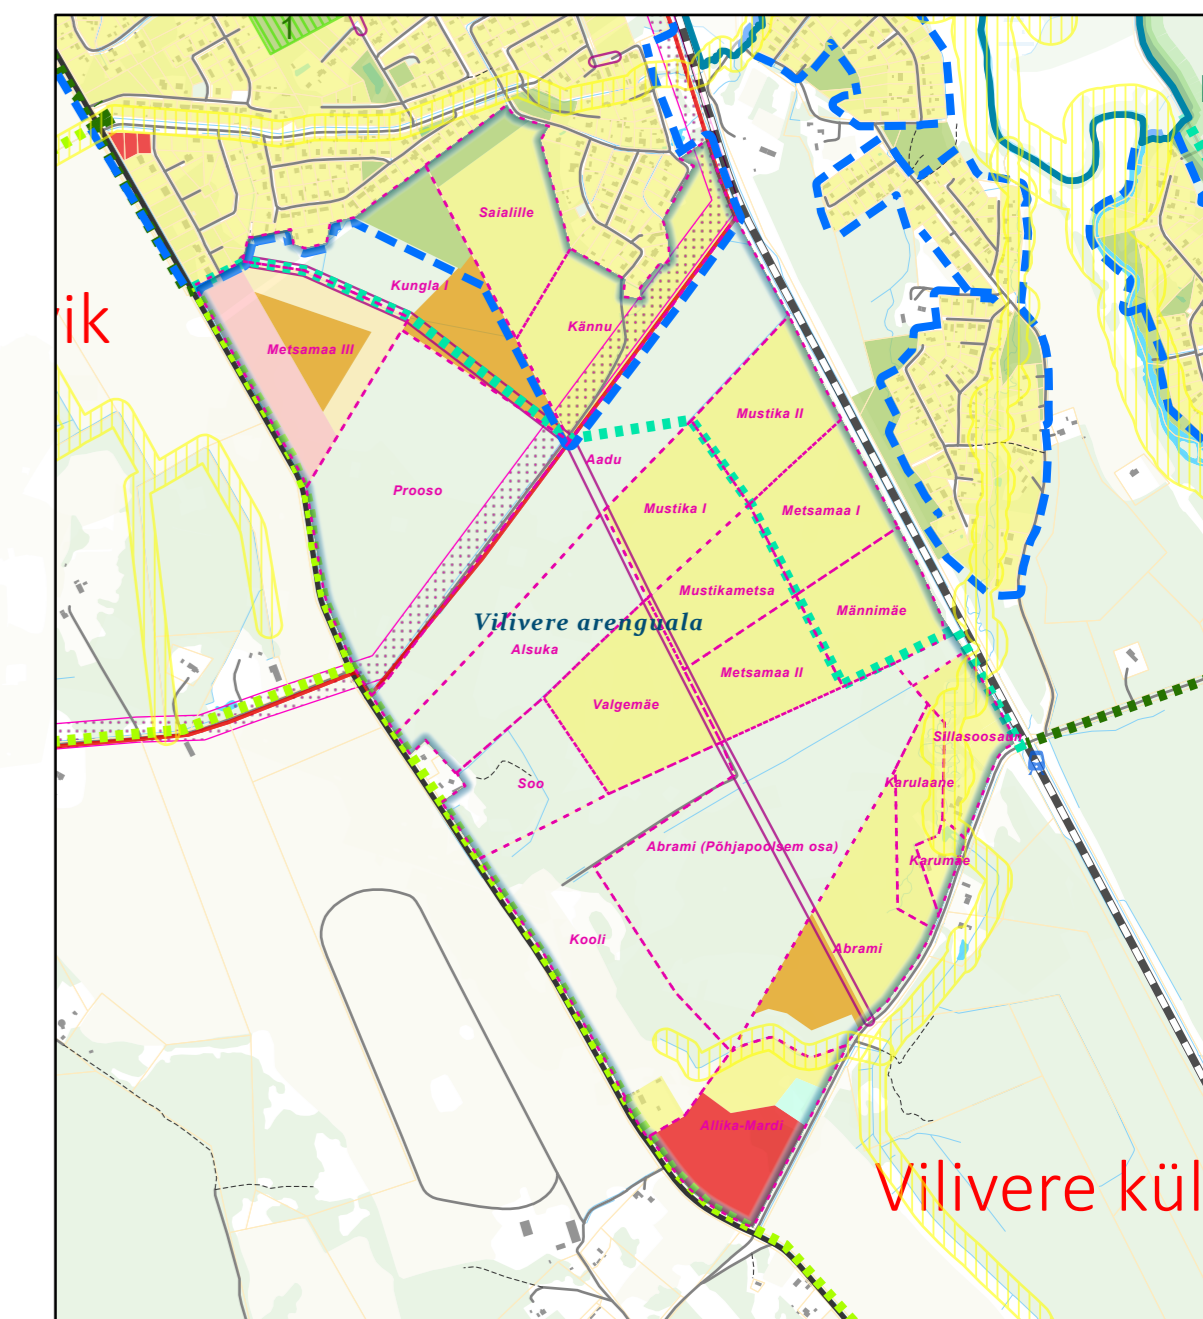

Väljavõtte Kohila alevist
M 1:15 000

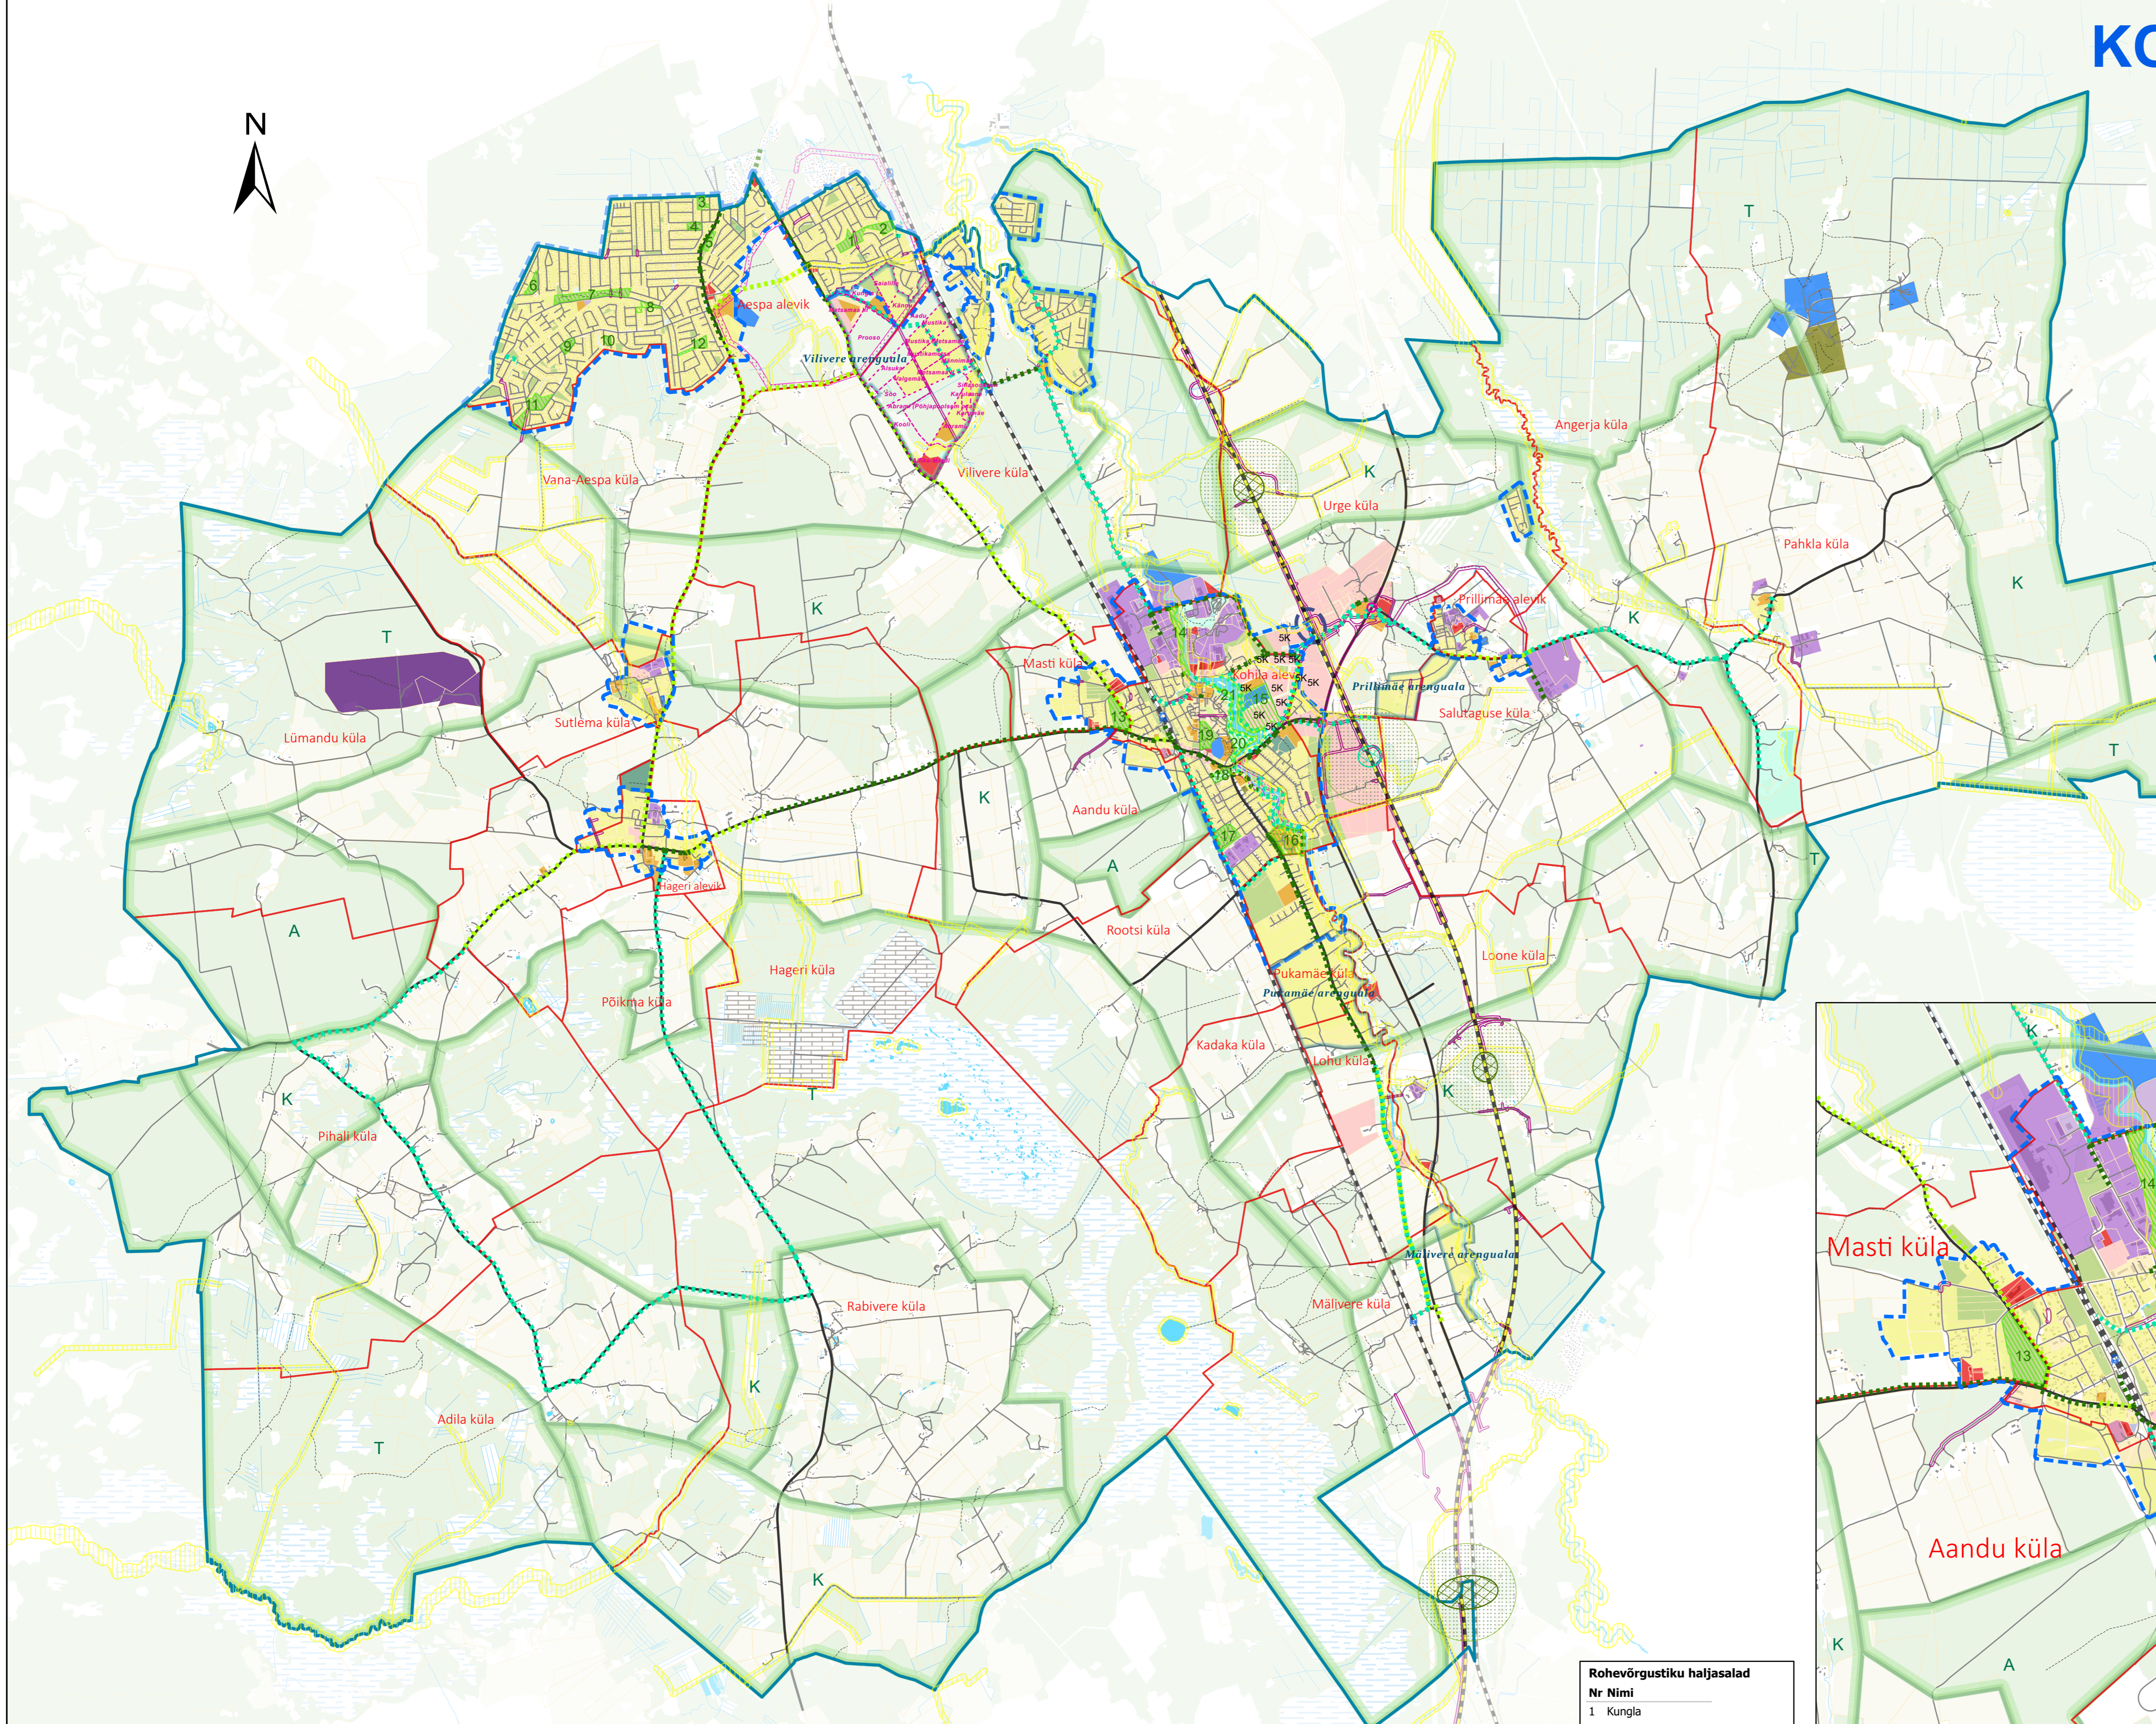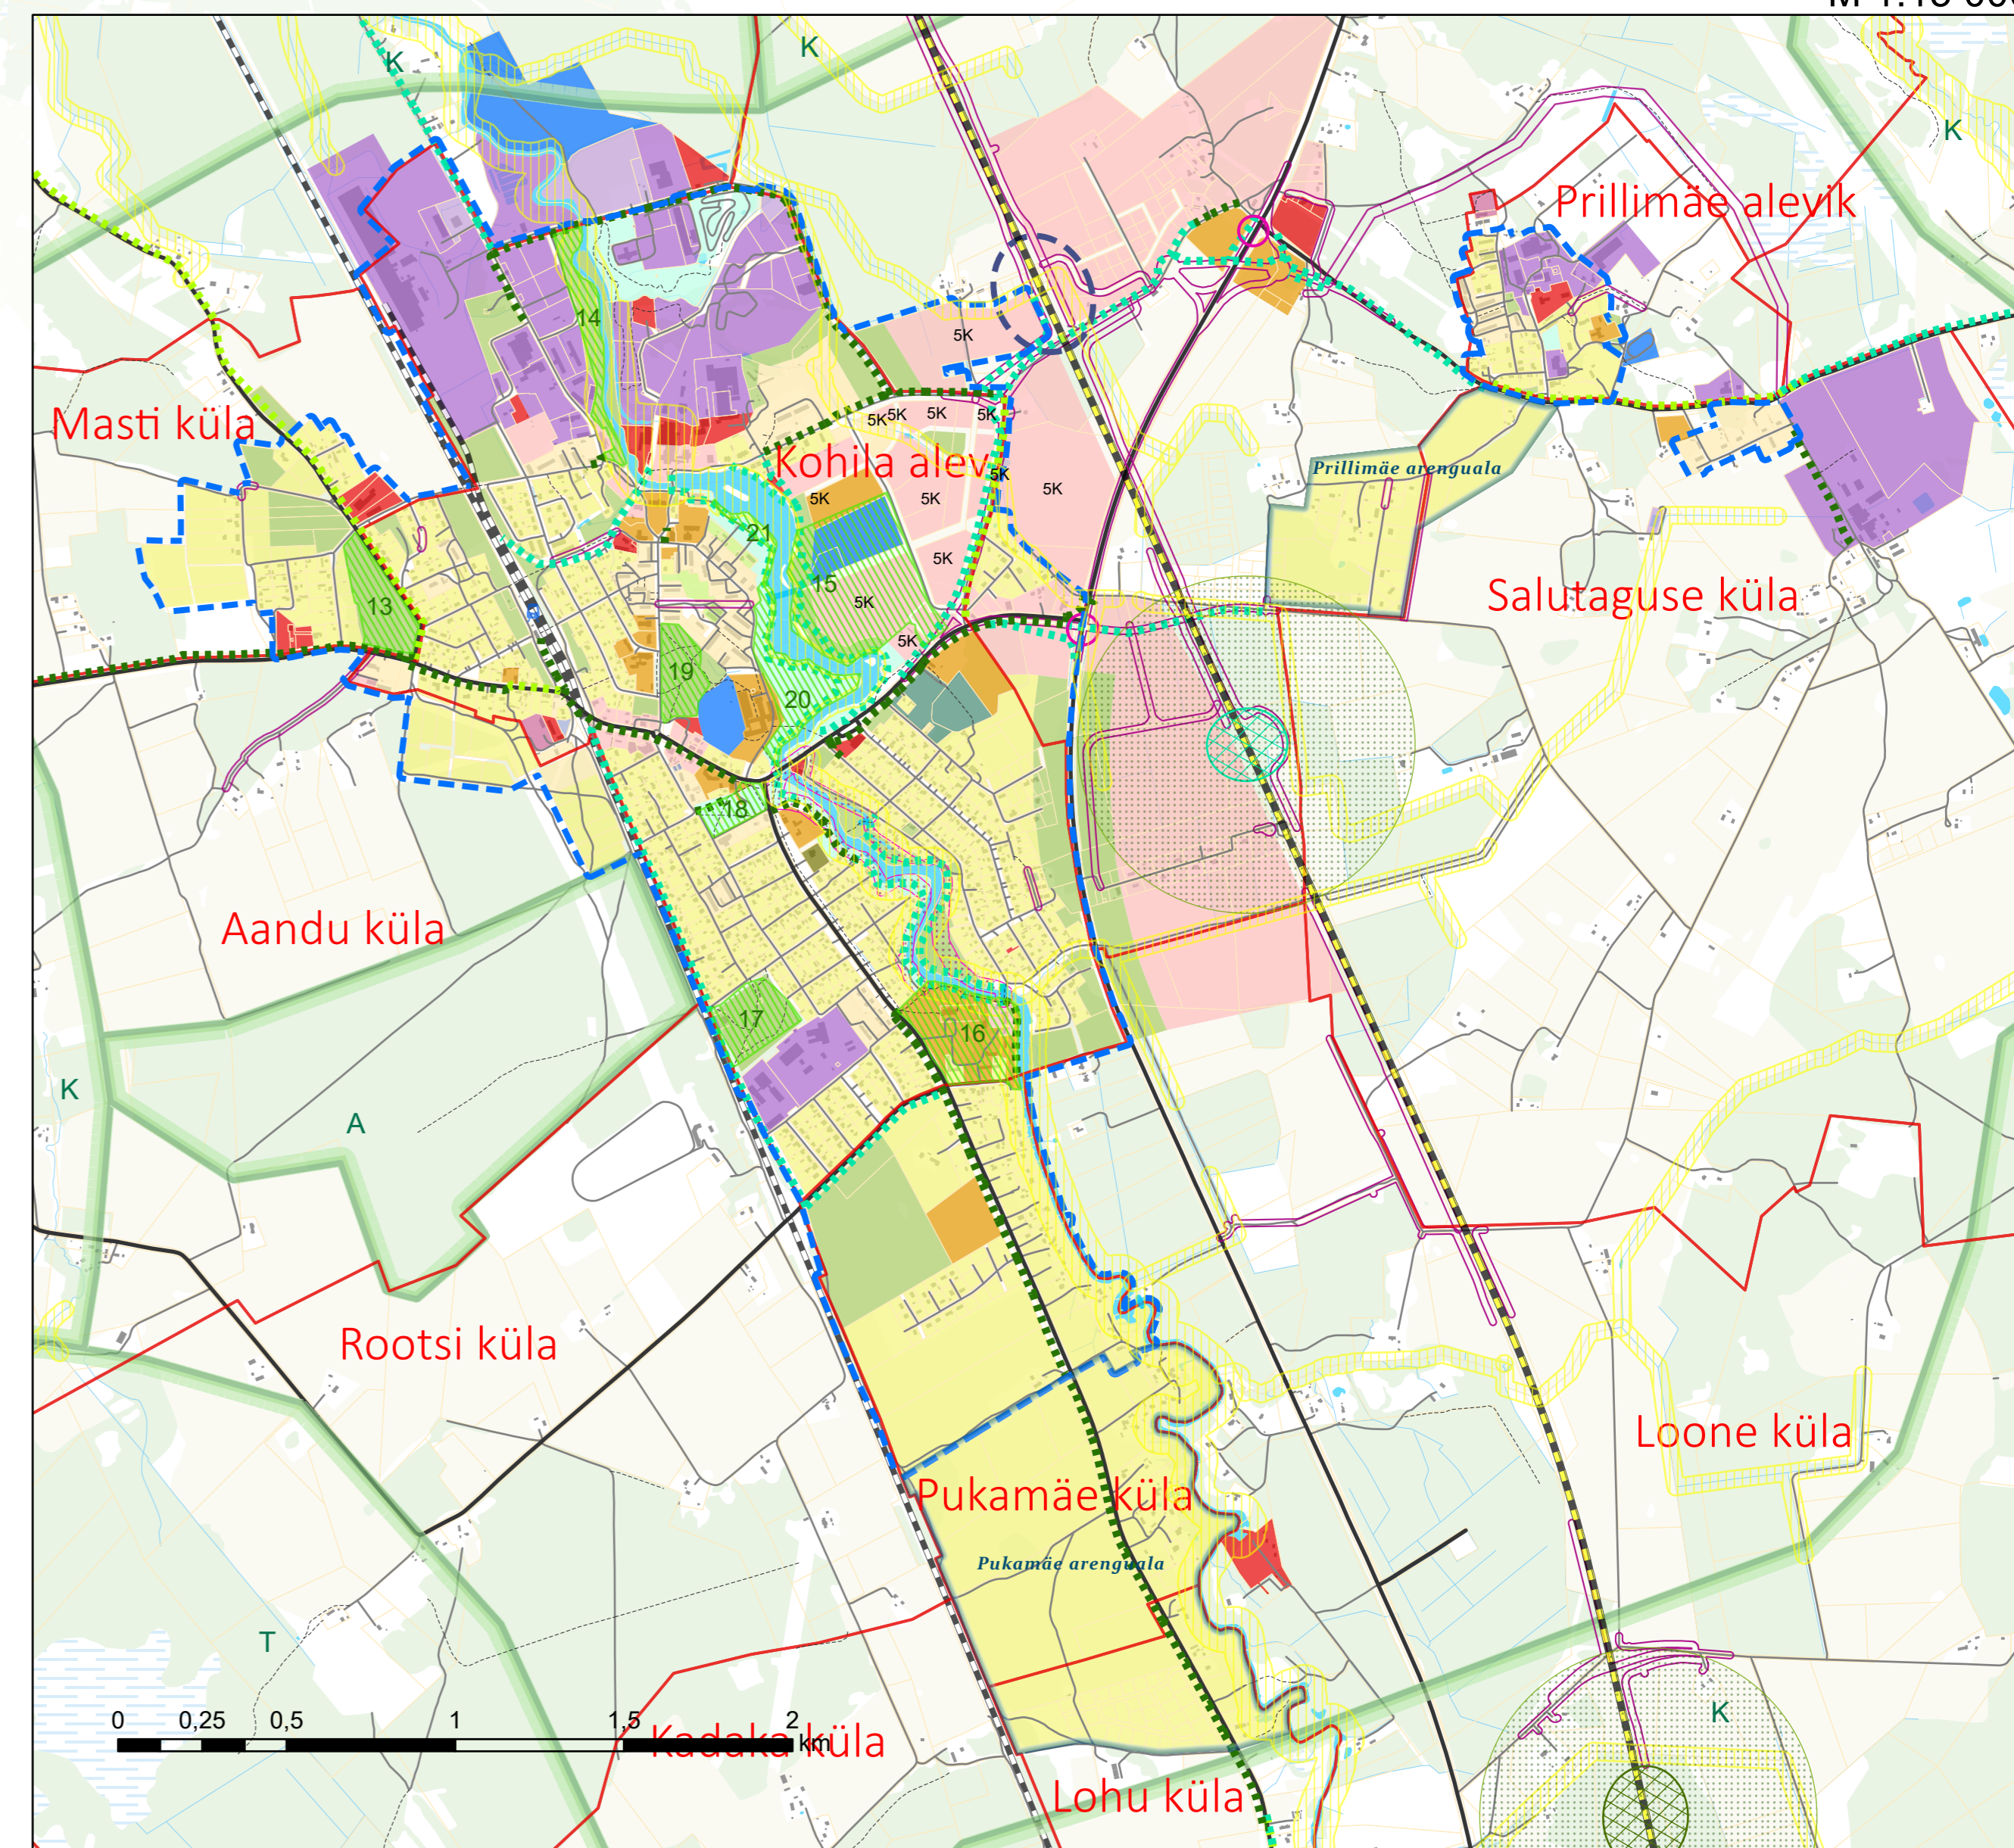

Planeeringuga kehtestatav

- Planeeritav tihasustusala
- Planeeritav arenguala
- Planeeritav ehituspiirkond (Vilivere arenguala)
- Planeeritav sõidutee
- Planeeritav jalakäijate tunnel
- Planeeritav kergliiklussild
- Olemasolev jalg- ja jalgrattatee
- Planeeritav jalg- ja jalgrattatee
- Planeeritav jalg- ja jalgrattatee (maakonnaplaneeringust tulenev)
- Planeeritav Rii Balticu teljjoon
- Planeeritav Rii Balticu kohalik peatus
- Planeeritav rohevõrgustik*
- Planeeritav rohevõrgustiku haljasala
- Planeeritav rohevõrgustiku haljaskoridor
- Ehituskeeluvööndi ettepanek
- Planeeritav Rii Balticu okodukt
- Planeeritav Rii Balticu rohesiid
- Okodukti / rohesilla kaitsevöönd (500m)

Juhtotstarbed

- Elamu maa-ala
- Korteralamu maa-ala
- Äri maa-ala
- Segafunktsiooniga maa-ala
- Tootmise maa-ala
- Jäätmekäitluse maa-ala
- Ühiskondliku hoone maa-ala
- Loodusliku haljasmaa ja parkmetsa maa-ala
- Puhke- ja virgustuse maa-ala
- Spordi- ja puhkeehitiste maa-ala
- Aianduse maa-ala
- Kalmistu maa-ala
- Transpordi maa-ala
- Tehnoehitise maa-ala
- Riigikaitse maa-ala
- Mäetööstuse maa-ala

Alusandmed

- Valla piir
- Asustusüksuse piir
- Katastrüksus
- Riigitee
- Olemasolev kohaliku tähtsusega sõidutee
- Rada
- Olemasolev raudteepeatus
- Olemasolev raudtee
- Hoone
- Turbaväli
- Märgaia
- Puittaimestik
- Haritav maa
- Vooluveekogu

Rohevõrgustiku haljasalad

- | Nr | Nimi |
|----|----------------------|
| 1 | Kungla |
| 2 | Tagakuusiku |
| 3 | Kasekese |
| 4 | Ikaruse haljasala |
| 5 | Kapa haljasala |
| 6 | Marmorit tn |
| 7 | Pärditammi |
| 8 | Korjuse |
| 9 | Vibu |
| 10 | Era haljasala |
| 11 | Tõnu haljasala |
| 12 | Sabatihase haljasala |
| 13 | Mastimetsa |
| 14 | Sillaalme |
| 15 | Jõeäärne ala 2 |
| 16 | Tohisoo mõisapark |
| 17 | Lepaluku haljasala |
| 18 | Lastepark |
| 19 | Kapa männik |
| 20 | Jõeäärne ala 1 |
| 21 | Jõeäärne |

Info allikad: kohaliku omavalitsuse andmebaasid, riiklikud andmebaasid, maakonna- ja teemaplaneeringud, Maa-ameti aluskaardid, 2020.
** Maakasutus- ja ehitustingimused on üle kantud Vilivere arenguala osaplaneeringust (vastu võetud 17. detsember 2013 nr 51).

Planeering		Maakasutus	
Kohila valla üldplaneering		Kohila Vallavalitsus	
Joonise nimetus		Vabariigi tn 1	
Planeerija		79804 Kohila alev	
SKEPAST & PUHKIM		EESTI	
Anni Konsap		Tel. +372 489 4760	
Kaini Mänd		vallaavaldus@kohila.ee	
Kati Kraavi		Staadium	
Kooplastamine		Möötkava	
Koopalev		1:35 000	
19.10.2021		Projekti nr	
		2019_0077	
		Joonise nr	
		1	