


KOHIILA VALLA ÜLDPLANEERING

Tehniline taristu

Möötkava 1:35 000



SKEPAST & PUHKIM

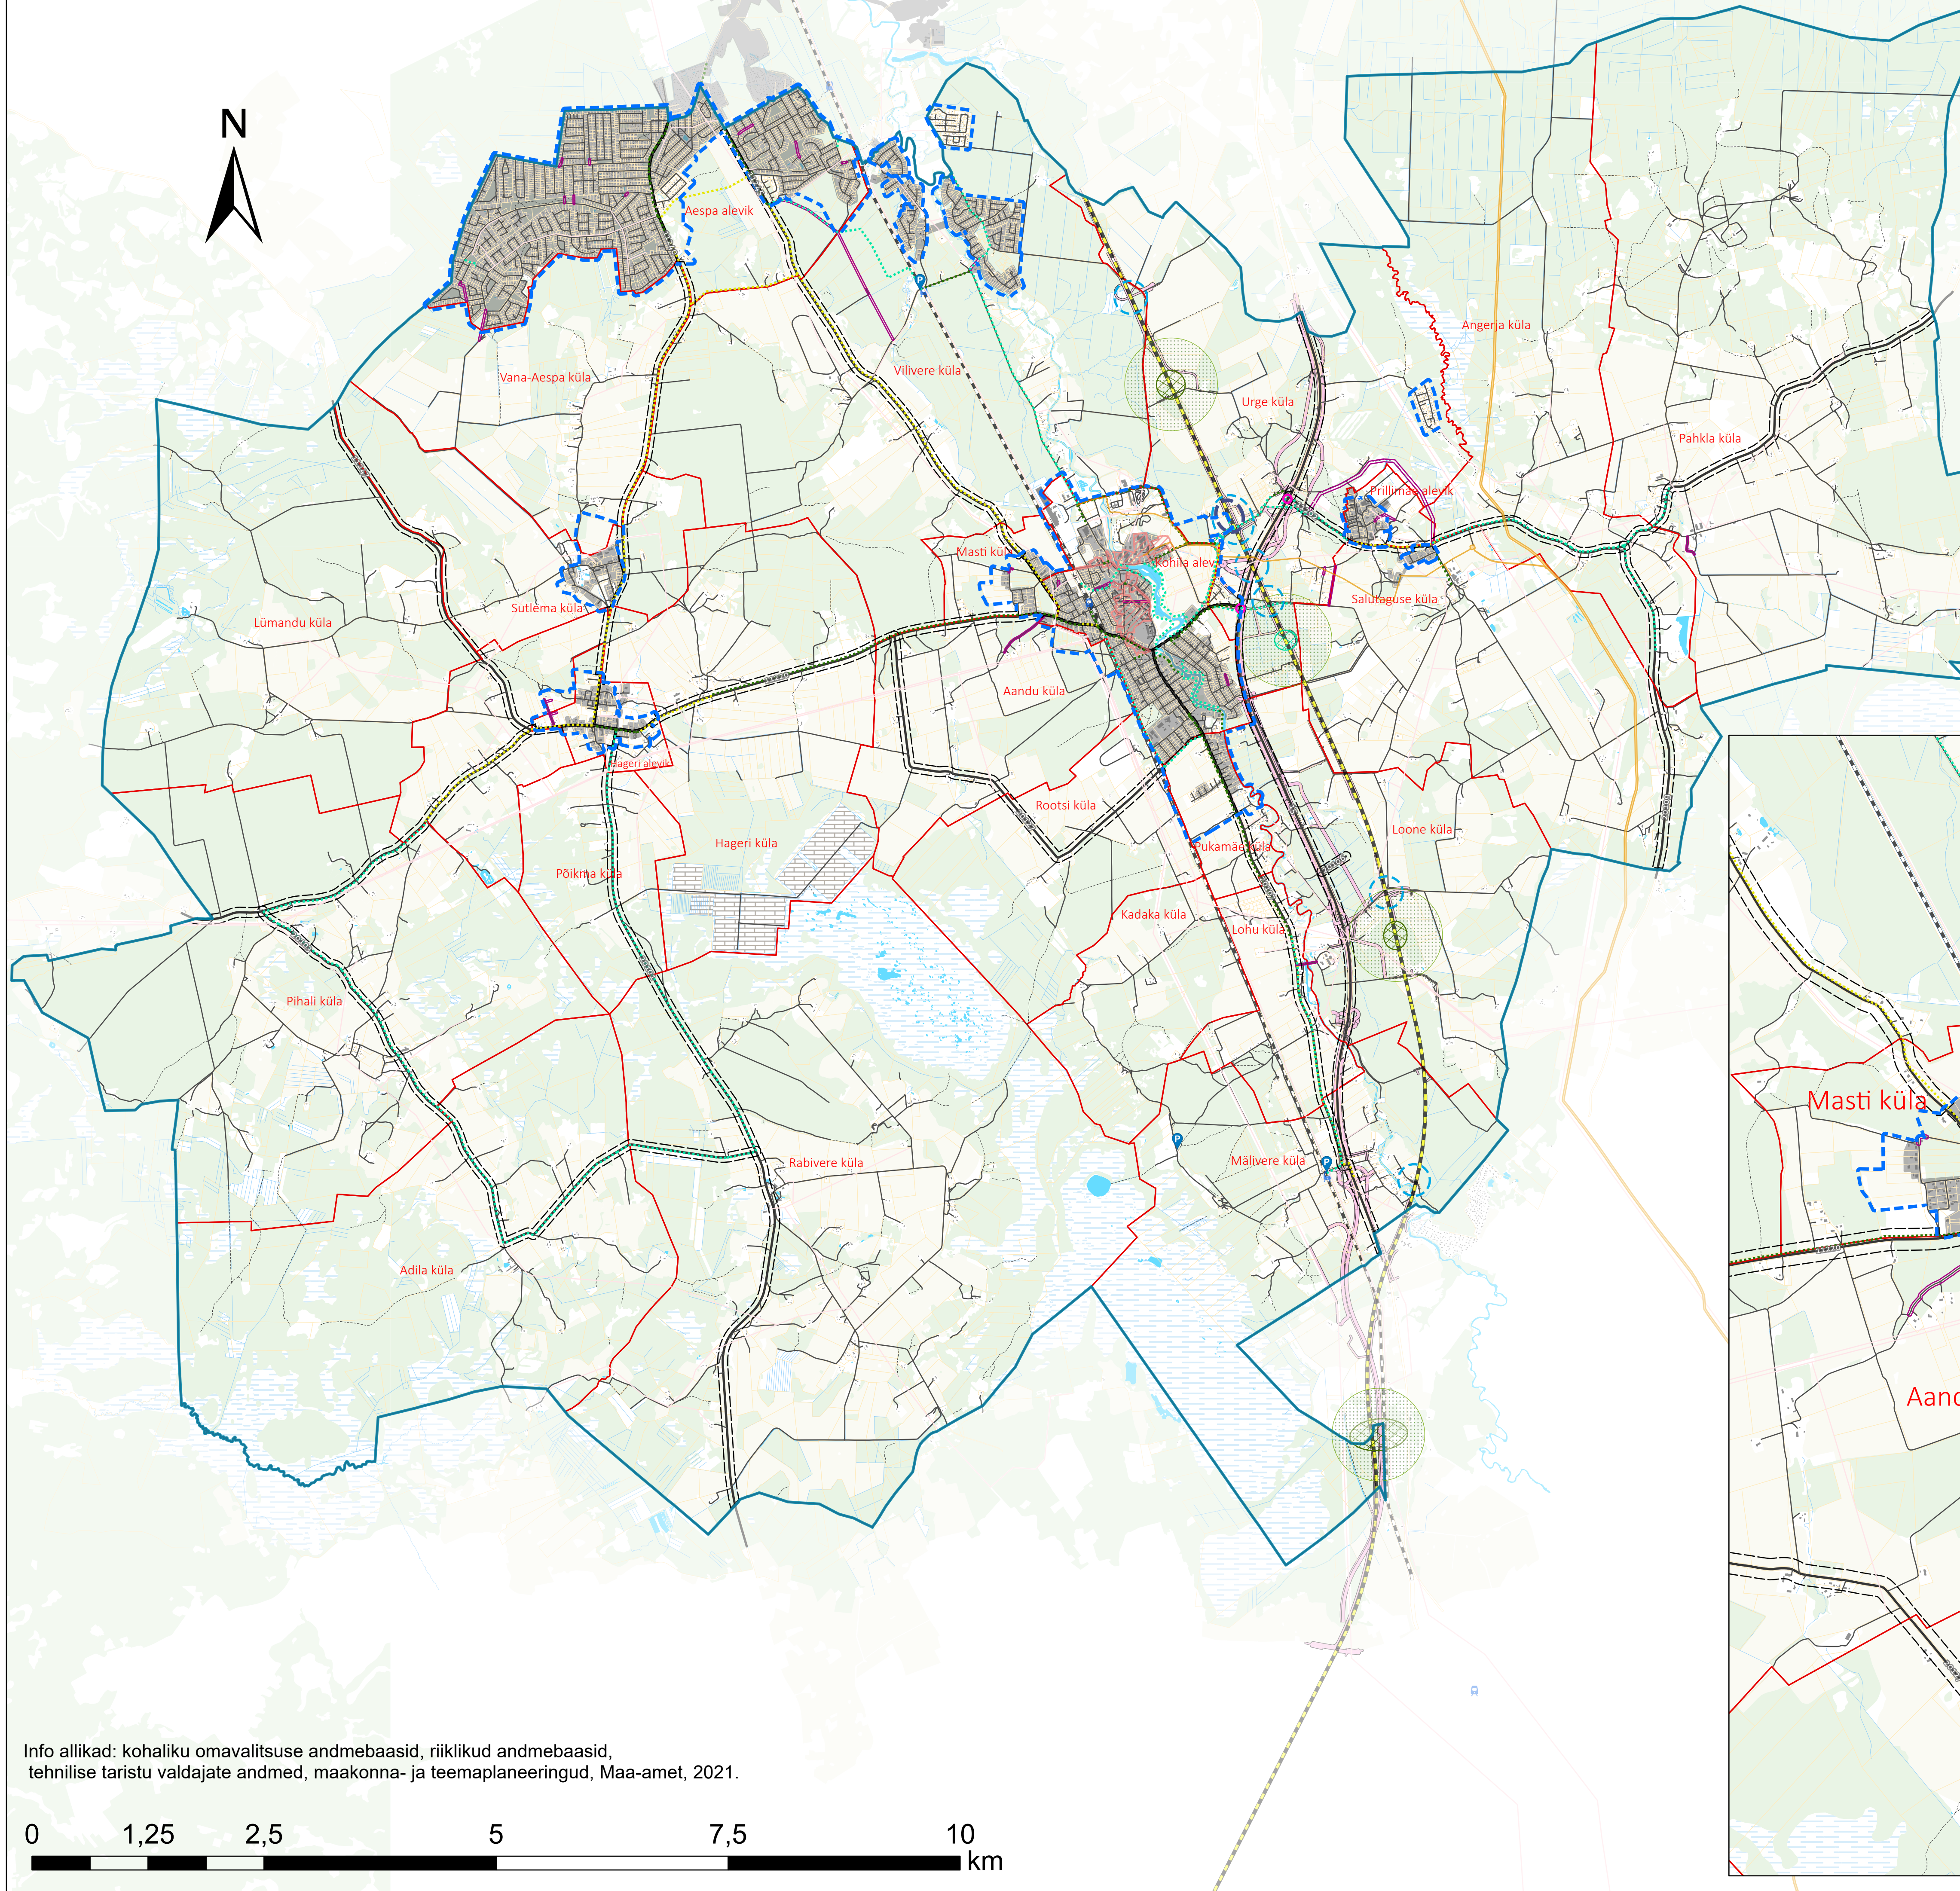


Planeeringuga kehtestatav

- Tee kaitsevöönd
- Planeeritav sõidutee
- Planeeritav parkla
- Planeeritav jalakäijate tunnel
- Planeeritav jalg- ja jalgrattatee (maakonnaplaneeringust tulenev)
- Planeeritav jalg- ja jalgrattatee
- Planeeritav Rail Balticu telgjoon
- Planeeritav Rail Balticu kohalik peatus
- Planeeritav Rail Balticu ristmik
- Planeeritav Rail Balticu ökodukt
- Planeeritav Rail Balticu rohesild
- Ökodukti / rohesilla kaitsevöönd (500m)
- Planeeritav tiheasustusala


Alusinfo

- Valla piir
- Asustusüksuse piir
- Katastriüksus
- Kaugküttelea
- Reoveekogumisala
- Olemasolev elektriin
- Gaasitrassi kaitsevöönd
- Riigitee
- Projekteeritav sõidutee
- Olemasolev kohaliku tähtsusega sõidutee
- Olemasolev raudteepeatus
- Olemasolev raudtee
- Olemasolev jalg- ja jalgrattatee
- Rada
- Hoone
- Turbaväli
- Märgala
- Puittaimestik
- Haritav maa
- Vooluveekogu
- Veekogu

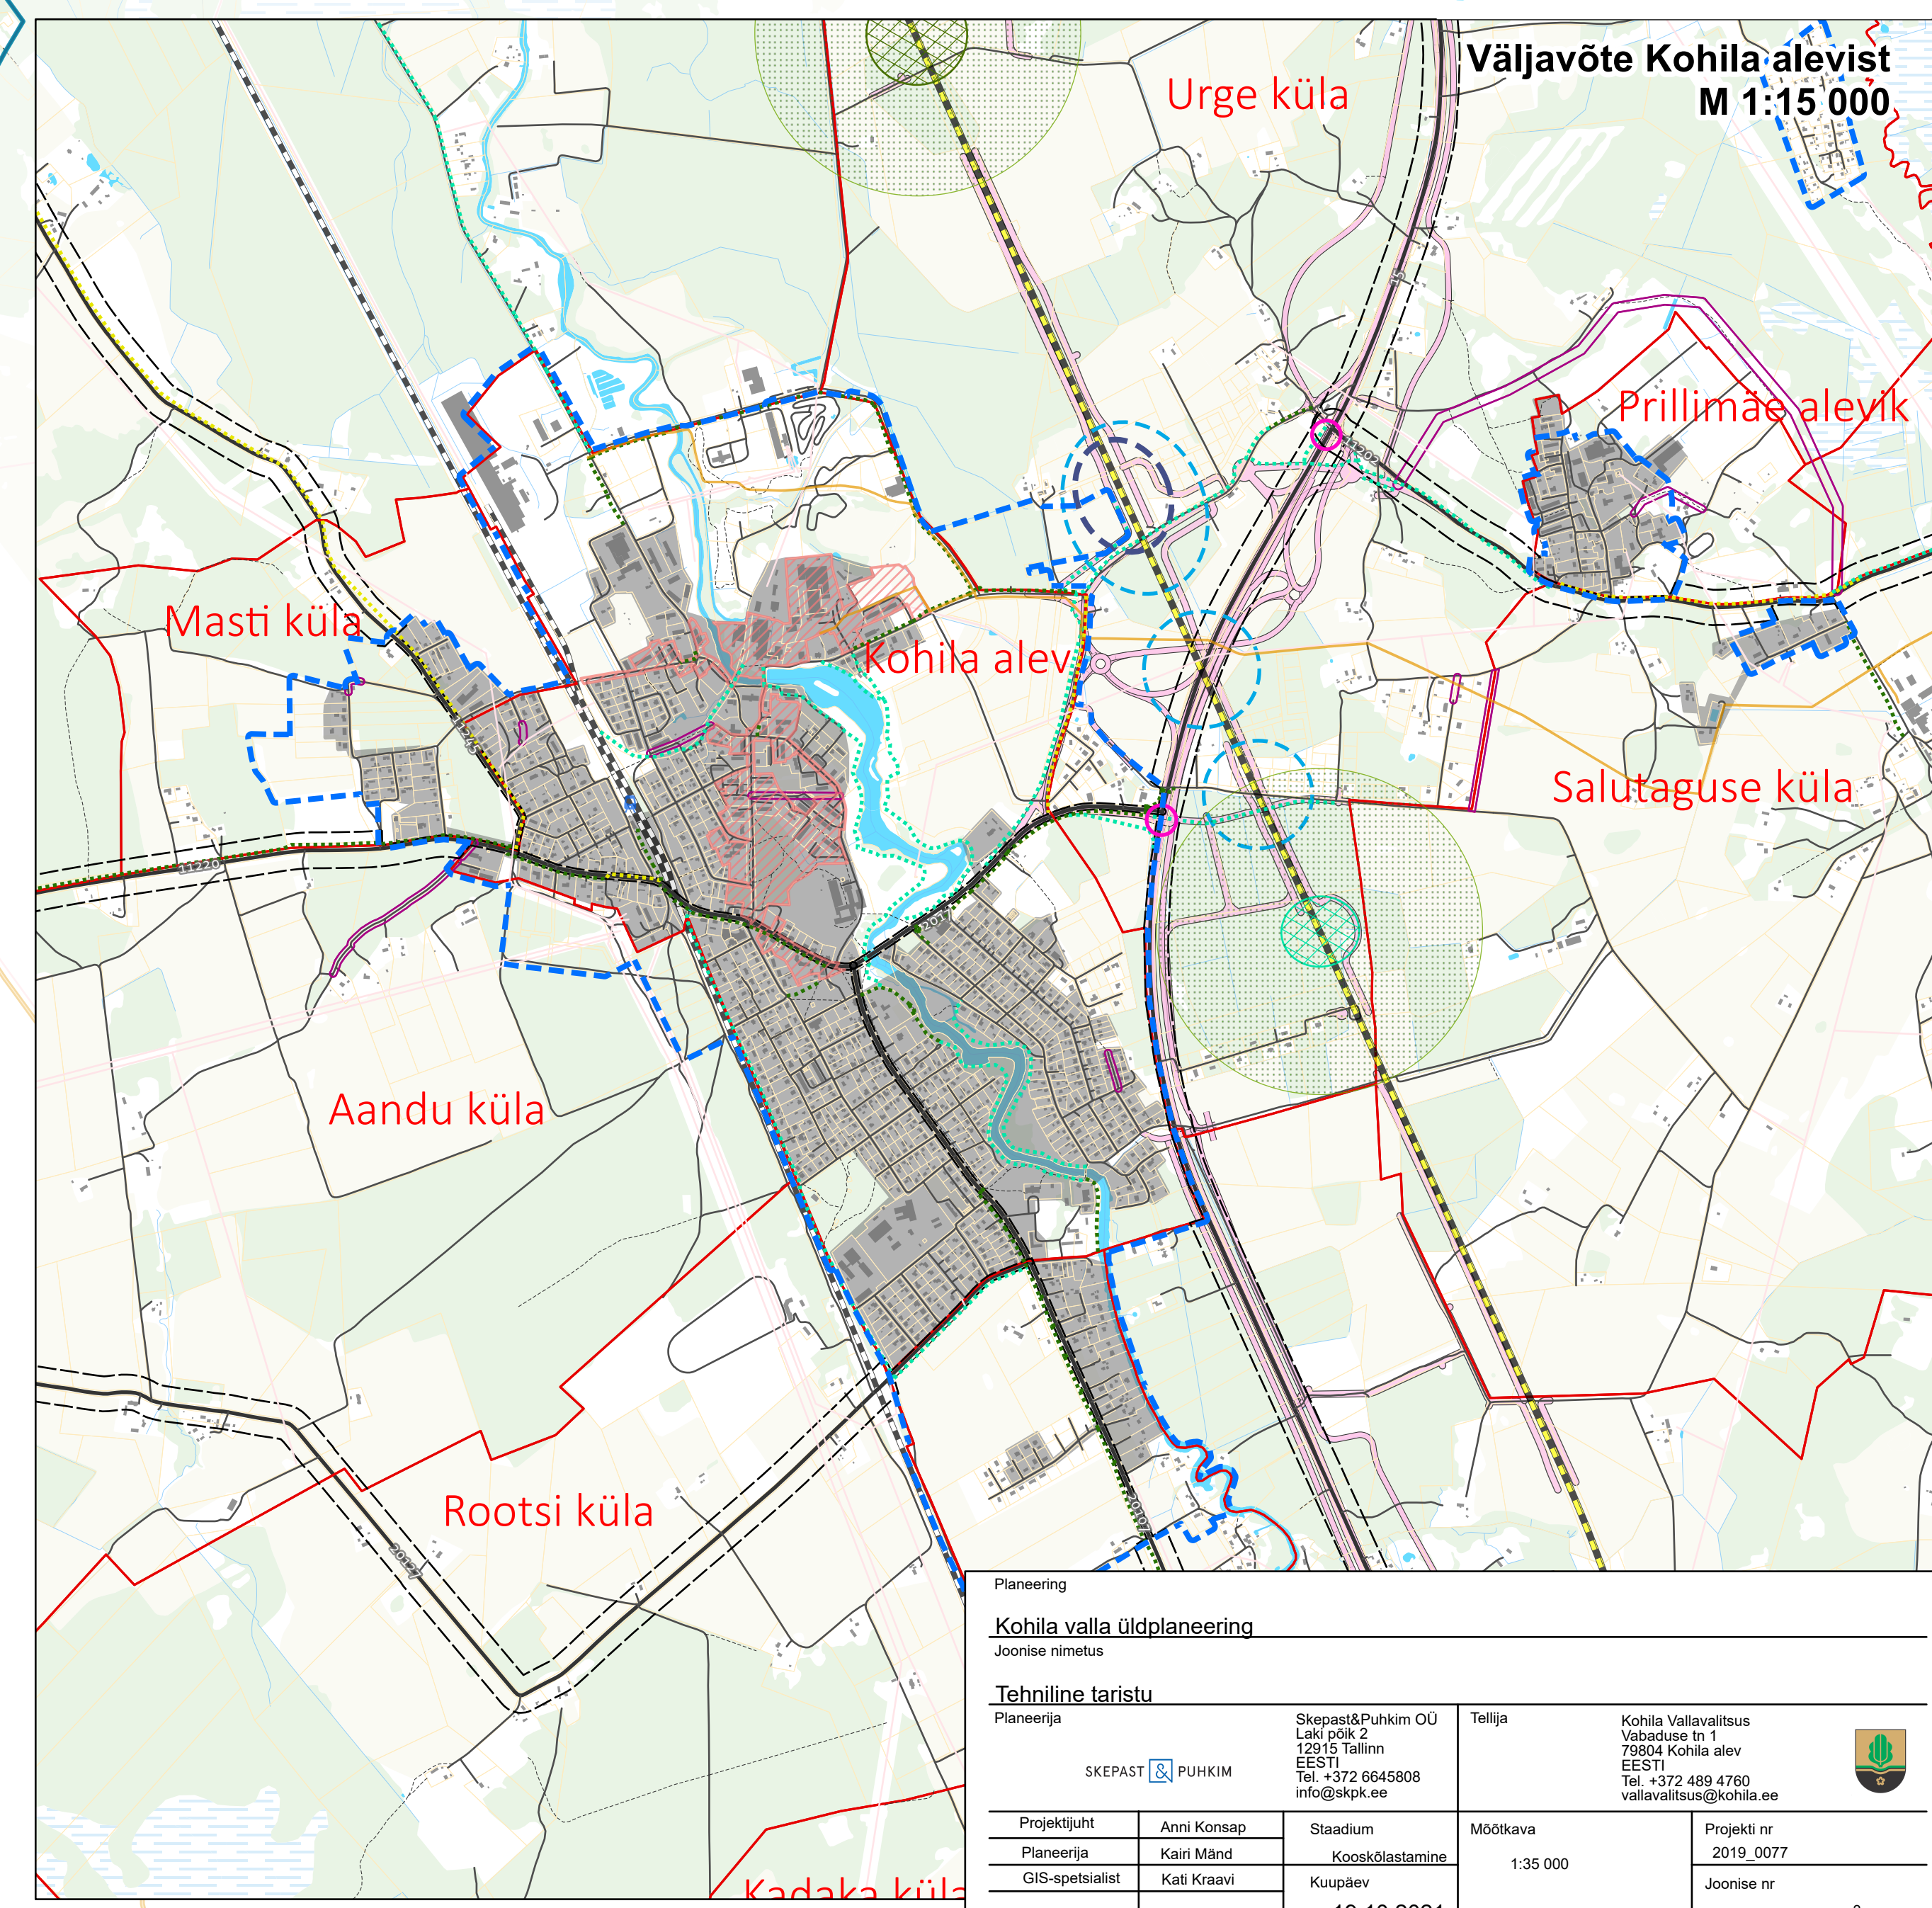

Väljavõte Kohila alevist
M 1:15 000

Info allikad: kohaliku omavalitsuse andmebaasid, riiklikud andmebaasid, tehnilise taristu valdajate andmed, maakonna- ja teemaplaneeringud, Maa-amet, 2021.

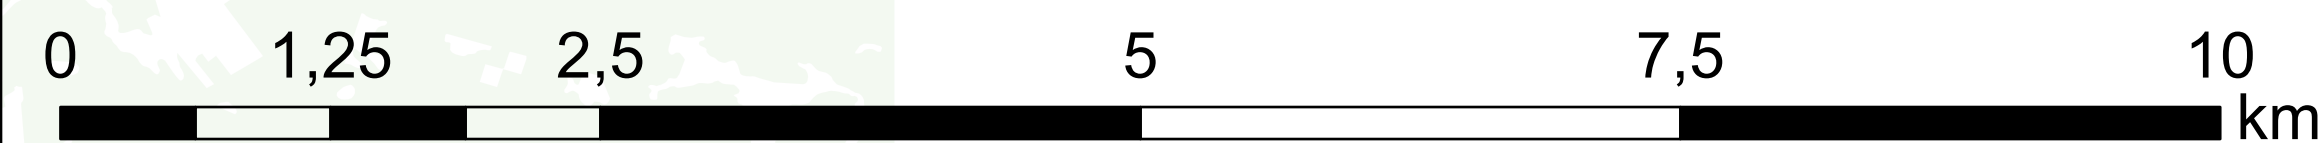

Planeering					
Kohila valla üldplaneering					
Joonise nimetus					
Tehniline taristu					
Planeerija					
SKEPAST & PUHKIM		Skepast&Puhkim OÜ Laki põik 2 12815 Tallinn EESTI Tel. +372 6645808 info@skpk.ee		Tellijä Kohila Vallavalitsus Vabaduse tn 1 73804 Kohila alev EESTI Tel. +372 489 4760 vallavalitsus@kohila.ee	
Projekti juht	Anni Koneap	Staadium	Möötkava	Projekti nr	
Planeerija	Kairi Mänd	Koostööpartner	1:35 000	2019_0077	
GIS-spetsialist	Kati Kraavi	Kuupäev	19.10.2021	Joonise nr	3