


LEPPEMÄRGID

- PLANEERINGUALA PIIR
KATASTRILÜKSUSE PIIR
MOODUSTATAVA KRUNDI PIIR
POSITSIOONI NR
HOONESTUSALA
VÕIMALIK JAAMAHOONE ASUKOHT
PLANEERITUD JUURDEPÄASUTEE
PLANEERITUD KERGLIKLUSTEE
RAIL BALTICA HOOLDUSTEE
OLEMASOLEV KRAAV
RAUDTEE PROJEKTIGA REKONSTRUEERITAV KRAAV
RAUDTEE PROJEKTIGA LIKVIDEERITAV KRAAV
PLANEERITUD VEETORUSTIK
RAUDTEE PROJEKTIGA PROJEKTEERITUD VEETORUSTIK
PLANEERITUD KANALISATSIOONITORUSTIK
PLANEERITUD SURVEKANALISATSIOONITORUSTIK
PLANEERITUD SURVEKANALISATSIOONITORUSTIK (VARIANT 2)
RAUDTEE PROJEKTIGA PROJEKTEERITUD KANALISATSIOONITORUSTIK
RAUDTEE PROJEKTIGA PROJEKTEERITUD SURVEKANALISATSIOONITORUSTIK
PLANEERITUD SADEMEVEETORUSTIK
RAUDTEE PROJEKTIGA PROJEKTEERITUD SADEMEVEETORUSTIK
PLANEERITUD KUIVHÜDRANT
PLANEERITUD REOVEEPUMPLA
PLANEERITUD TULETÕRJEVEE MAHUTI
PLANEERITUD LIIVA-ÕLIPÜÜDUR
PLANEERITUD KESKPINGE MAAKAABEL (Elektrilevi OÜ)
PLANEERITUD KESKPINGE MAAKAABEL (tarbija)
PLANEERITUD MADALPINGE MAAKAABEL
PLANEERITUD LIITUMISPUNKT
PLANEERITUD KOMPLEKTALAJAAM
PLANEERITUD TARBIJA ALAJAAM
PLANEERITUD TÄNAVAVÄLGUSTUSE KAABEL
PLANEERITUD SIDEKANALISATSIK
SERVITUUDIVAJADUS TEHNOVÕRKUDELE

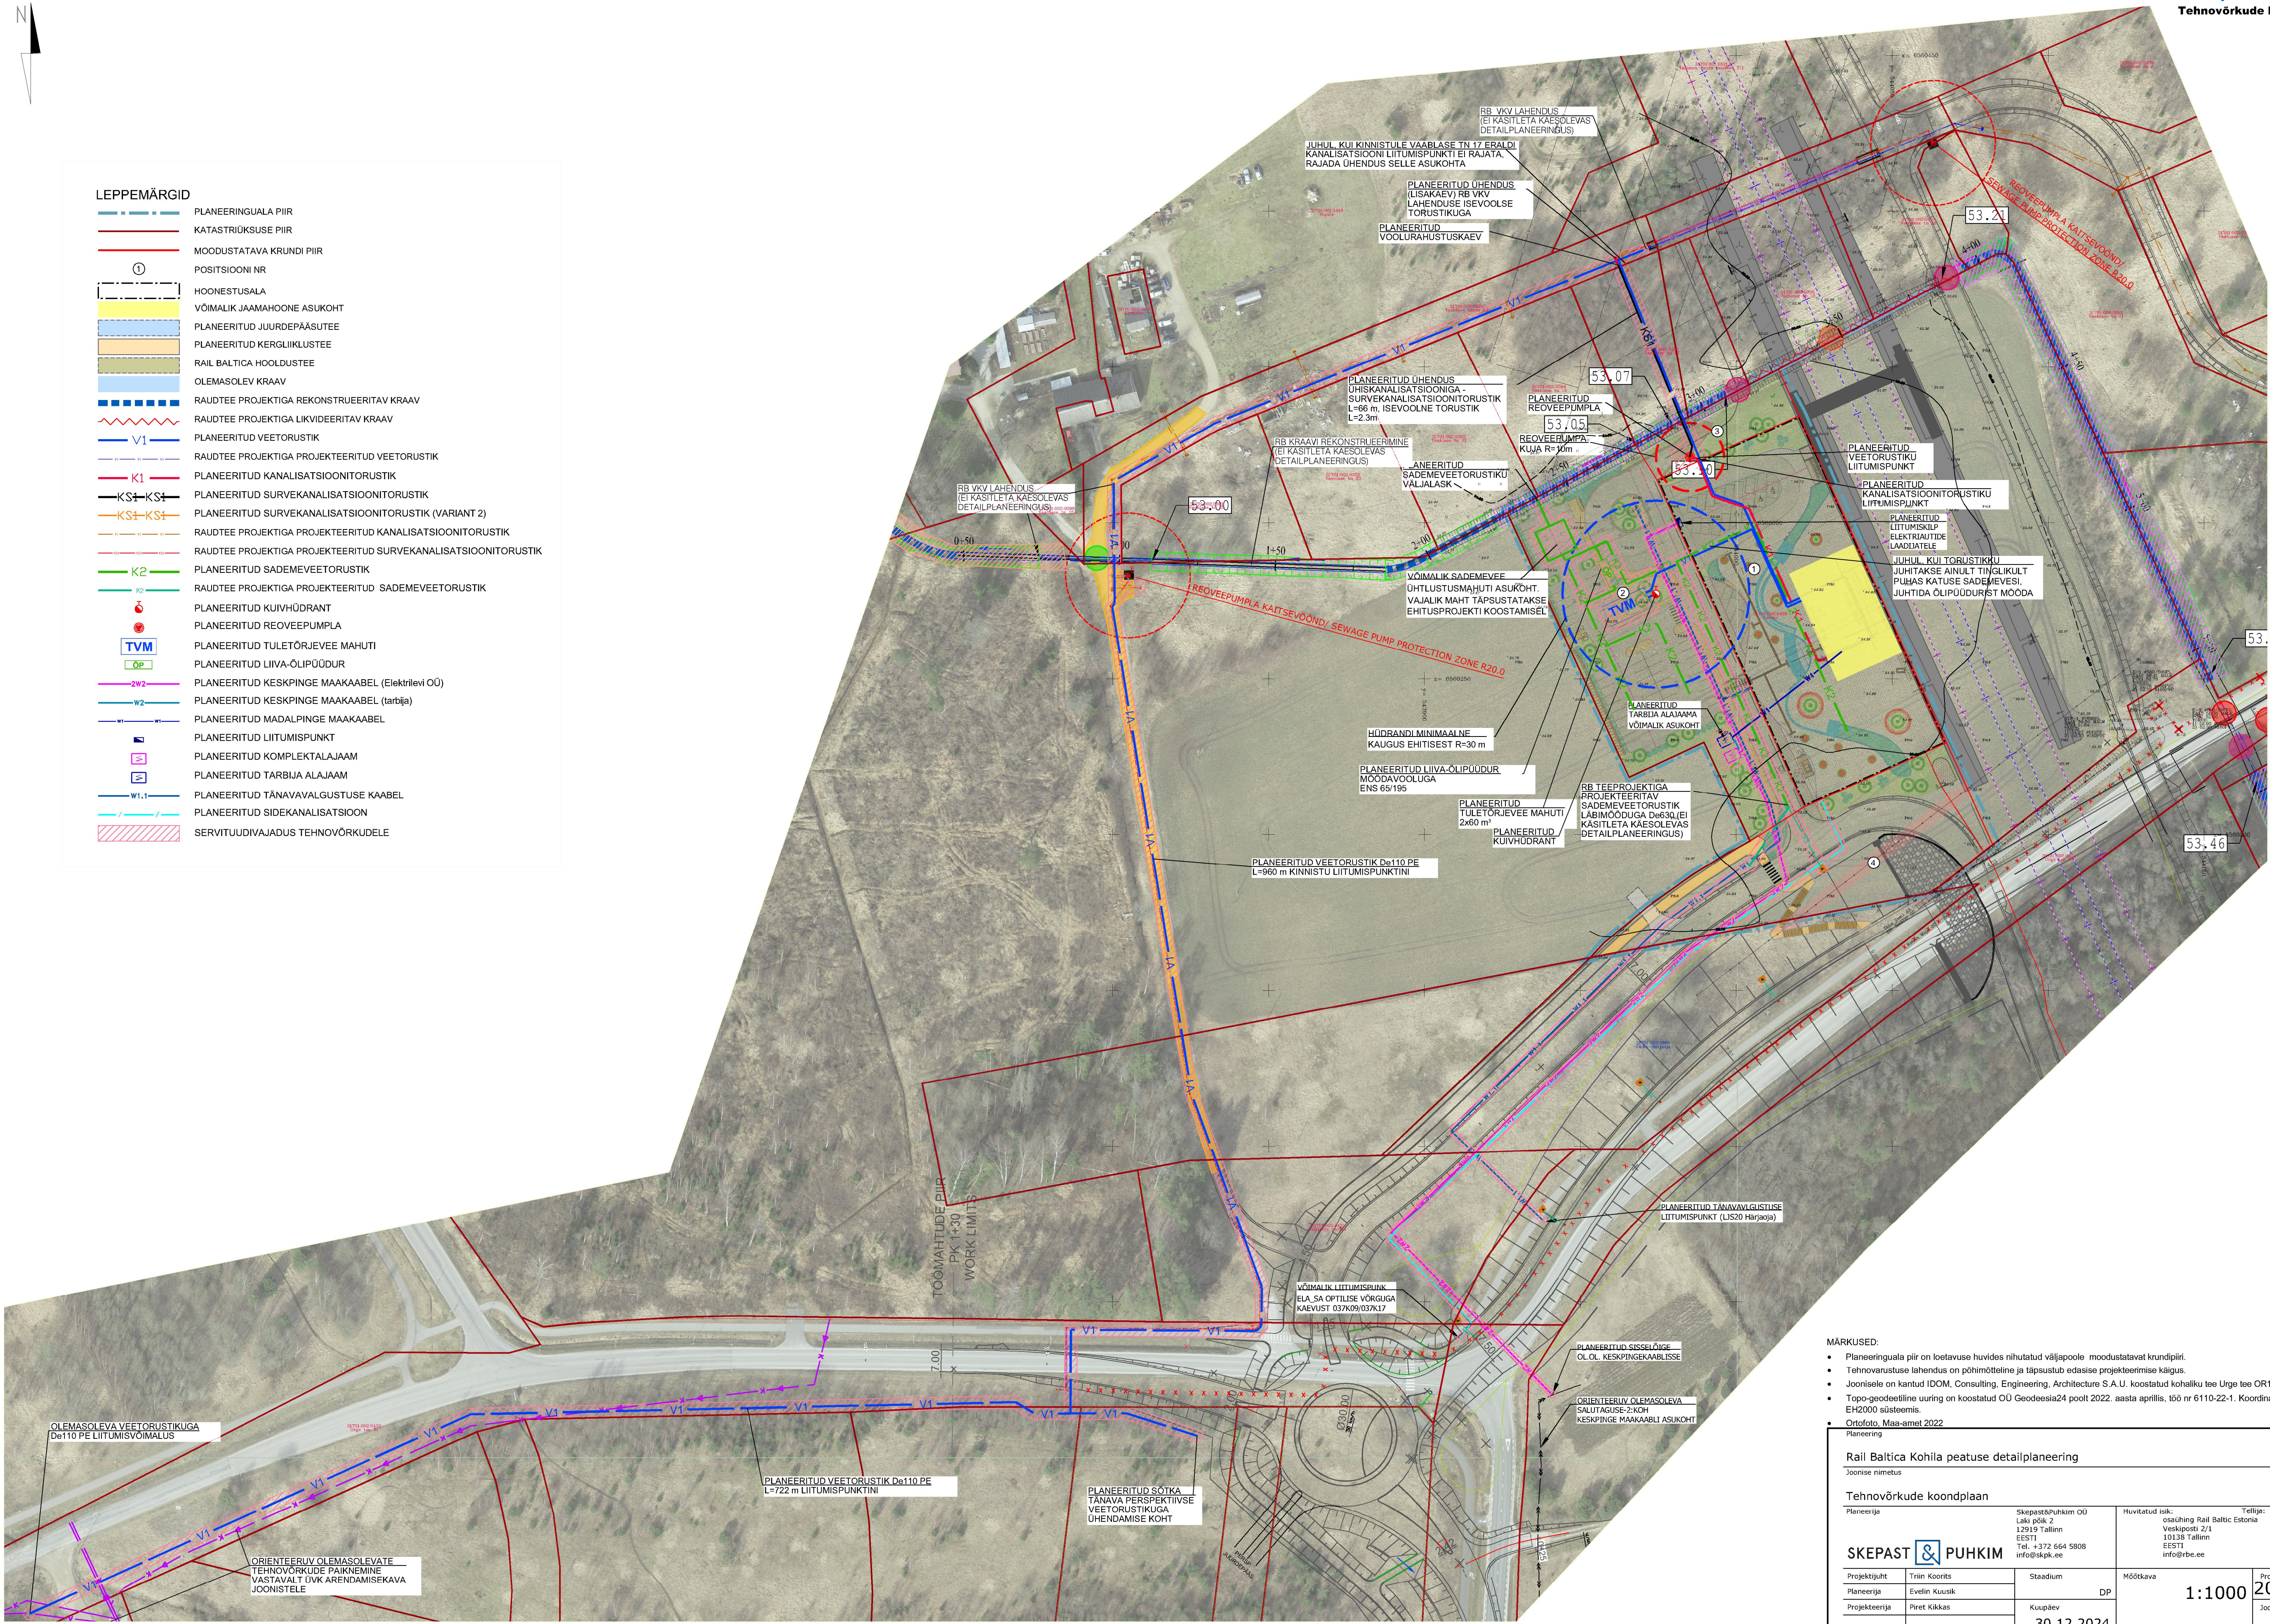

MÄRKUSED:

- Planeeringuala piir on loetavuse huvides nihutatud väljapoole moodustatavat krundipiiri.
- Tehnovarustuse lahendus on põhimõtteline ja täpsustub edasise projekteerimise käigus.
- Joonisele on kantud IDOM, Consulting, Engineering, Architecture S.A.U. koostatud kohaliku tee Urge tee OR1215 teeprojekt.
- Topo-geodeetiline uuring on koostatud OÜ Geodeesia24 poolt 2022. aasta aprillis, töö nr 6110-22-1. Koordinaadid riiklisk L-Est97, kõrgused EH2000 süsteemis.
- Ortofoto, Maa-amet 2022

Planeering			
Rail Baltica Kohila peatuse detailplaneering			
Joonise nimetus			
Tehnovõrkude koondplaan			
Planeerija	Skepast&Puhkim OÜ Laki pst 2 12919 Tallinn EESTI Tel. +372 664 5808 info@skpk.ee	Huvitatud isik: osalev hting Rail Baltic Estonia Veskiposti 2/1 10138 Tallinn EESTI info@rbe.ee	Tellij: Kohila Vallavalitsus Vabaduse 1 78904 Kohila EESTI Tel. +372 489 4760 vallavalitsus@kohila.ee
Projekti juht	Trini Koorts	Stadium	Mõõtka
Planeerija	Evelin Kuusk	DP	1:1000
Projekteerija	Piret Kikkas	Kuupäev	30.12.2024
Projekti nr	2021_0096_02	Joonise nr	DP-06