


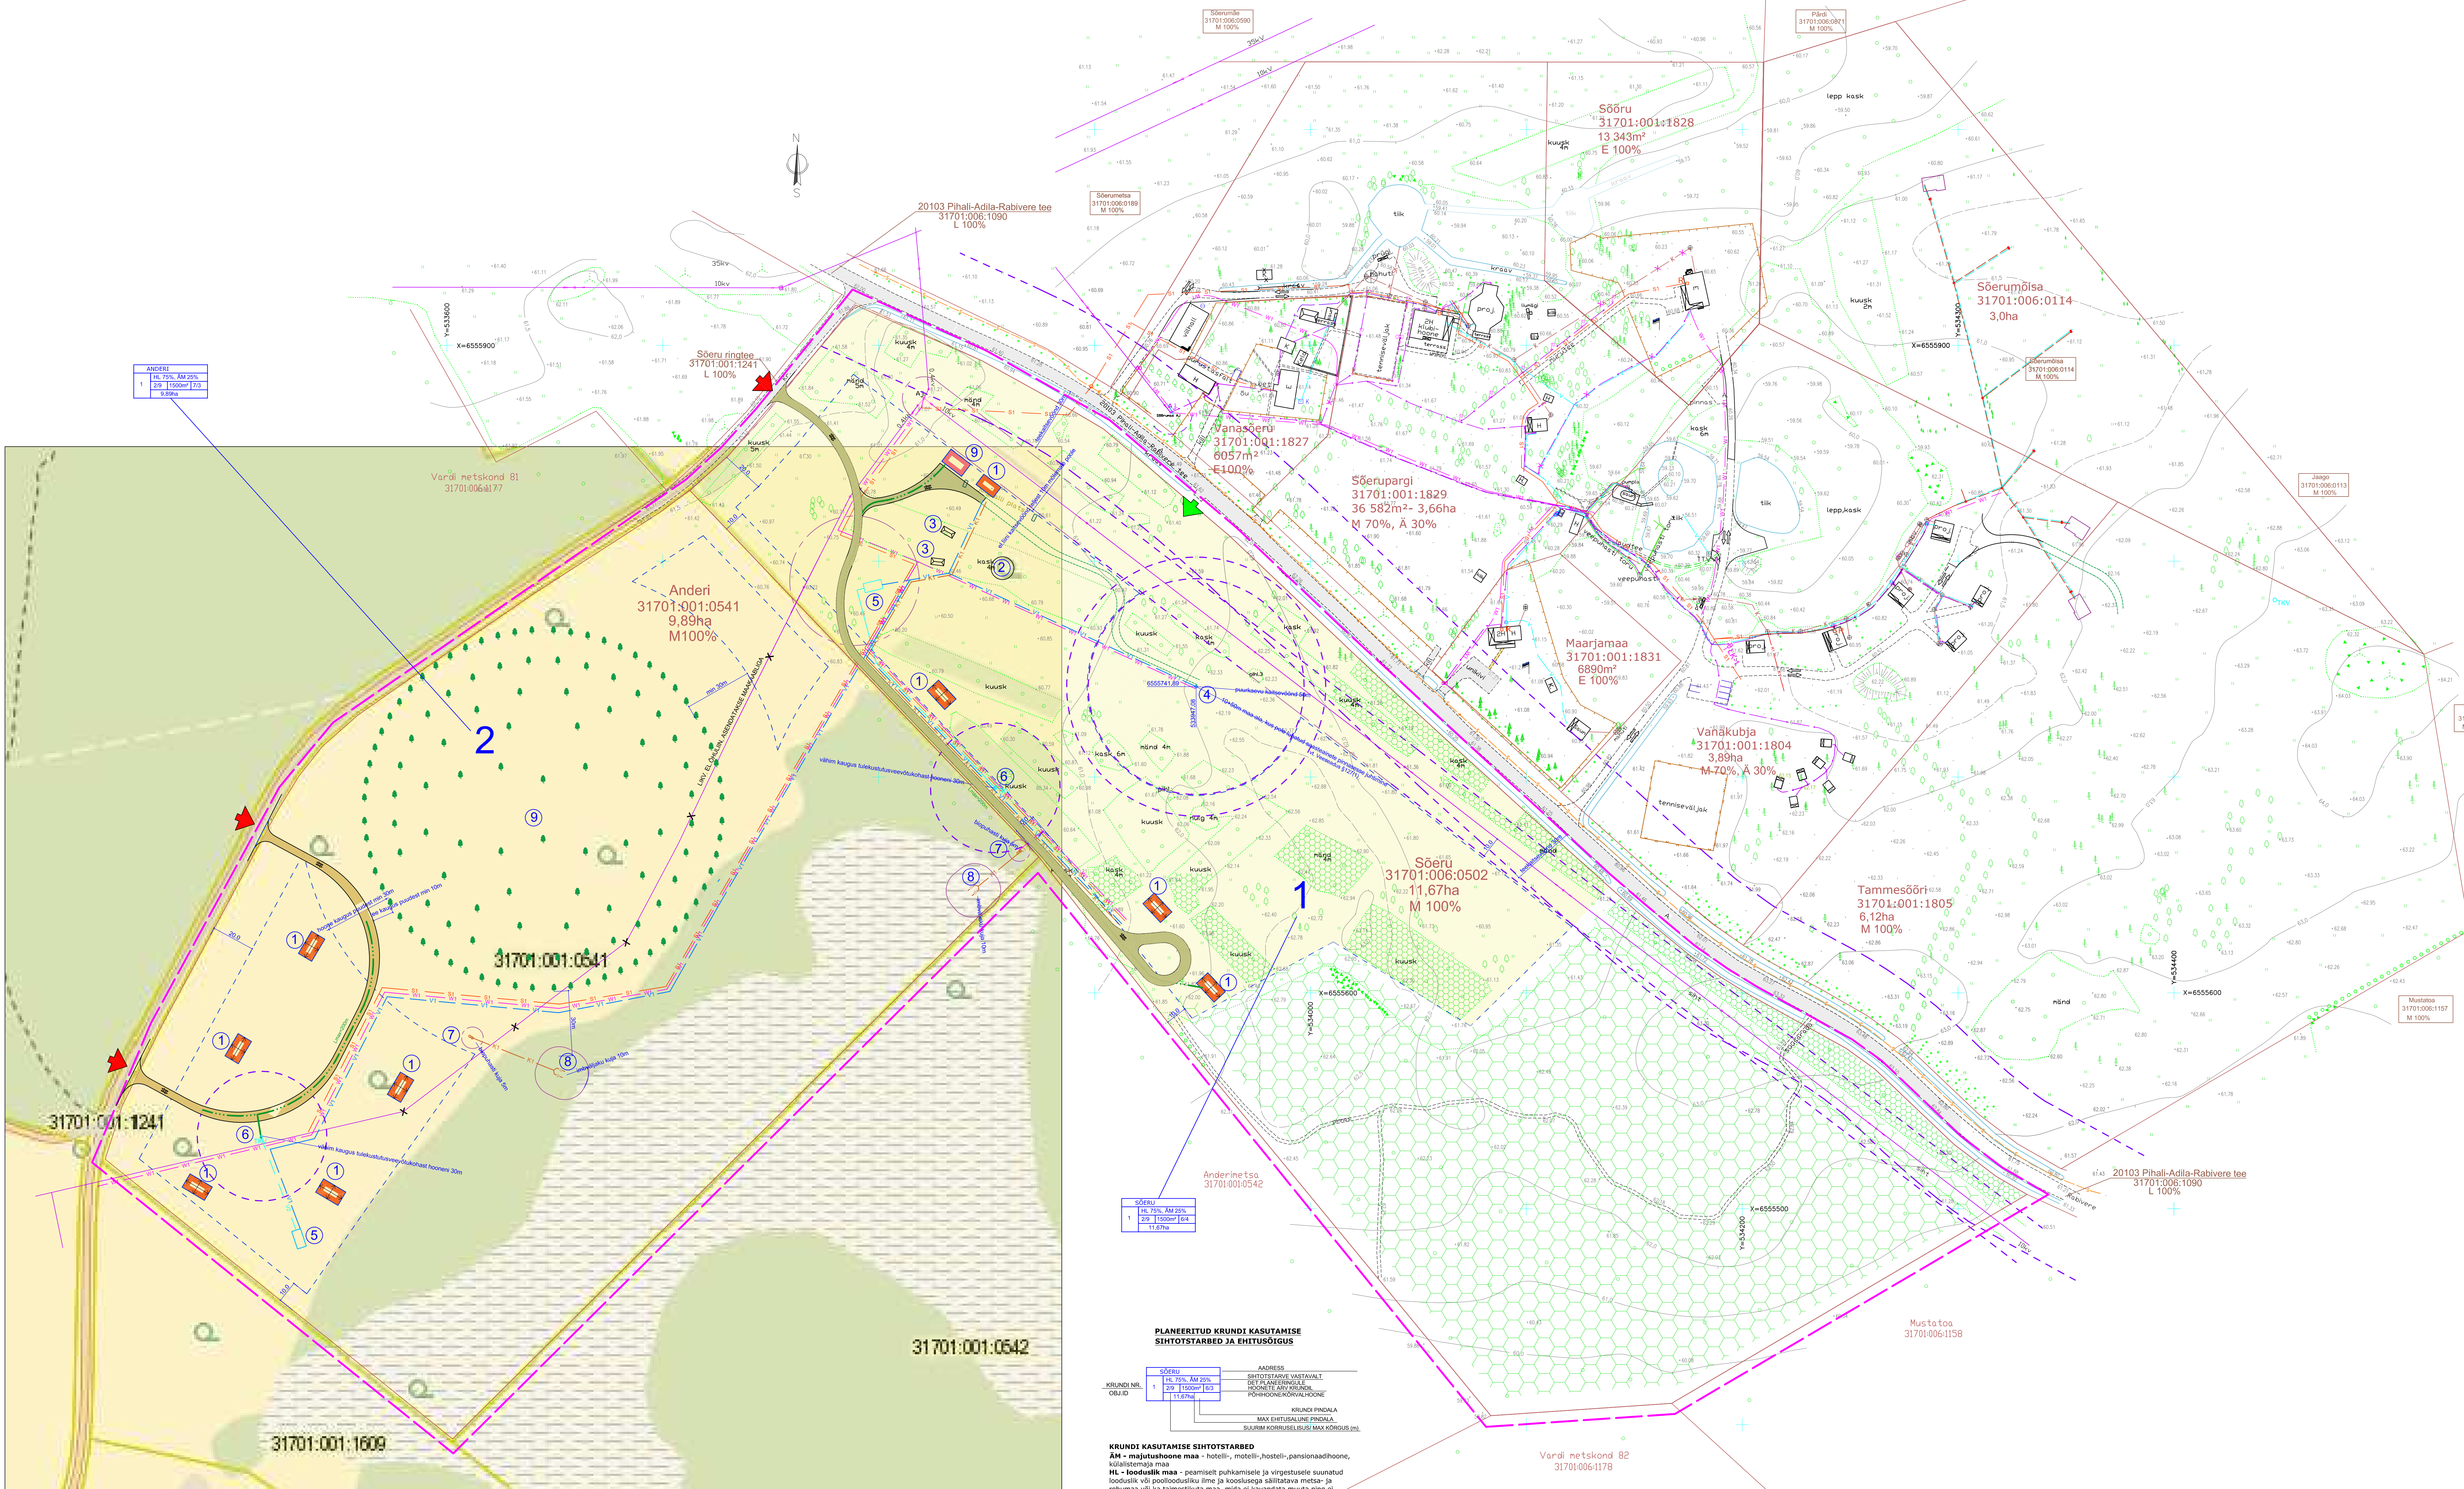

EKSPLIKATSIOON

- 1 PLANEERITUD PUKENAJA (12122)
- 2 PLANEERINGUS KÄSITLETAV MAJANDUSABIHOOONE (KANGALO)
- 3 PLANEERINGUS KÄSITLETAV MAJANDUSABIHOOONE (KASVUHOONE)
- 4 PLANEERITUD PUURKAEV
- 5 PLANEERITUD TULEKUSTUTUSVEE MAHUTI (ARVESTUSLIK MAHT 108m³)
- 6 PLANEERITUD TULEKUSTUTUSVEE HÜDRANTKAEV
- 7 PLANEERITUD BIOPUHASTI
- 8 PLANEERITUD IMBVALAK
- 9 PLANEERITUD MAJANDUSABIHOOONE (12744)

LEPPEMÄRGID

- PLANEERINGUALA 21,56ha
- SÕERU 11,67ha, ANDERI 9,89ha
- OLEMASOLEVAD KÕVAKATTEGA TEEDE JA PLATSID
- OLEMASOLEVAD KINNISTUPIIRID
- NAABERKINNISTUTE PIIRID
- HOONESTUSALA
- OLEMASOLEVAD HOONED
- PLANEERITUD PUKELAAGRI VÕI PUKIKOLA MAJUTUSHOONE, ASUKOHT ILLUSTRATİVSE TÄHENDUSEGA, KATUSEKIVAJA SUUND VABA
- JUURDEPÄRAS PLANEERINGUALALE JÄLGI
- JUURDEPÄRAS PLANEERINGUALALE TRANSPOORDVAHENDIGA

- PLANEERITUD KÕVAKATTEGA TEEDE JA PLATSID
- OLEMASOLEVAD KÕVAKATTEGA TEEDE JA PLATSID
- PLANEERITUD TEE PUURKAEVANI (TÜSIVÕRSTU PUURKAEV)
- OLEMASOLEVAD ISTUTATUD PUUDEGRUPID, HEKID
- OLEMASOLEV METS
- PLANEERITUD VEETORUSTIK
- PLANEERITUD TULEKUSTUTUSVEETORUSTIK / KUIVIVÕRST
- PLANEERITUD KANALISATSIOONITÖR
- PLANEERITUD ELEKTRIKABEL
- PLANEERITUD SIDEKABEL

PIIRANGUD JA KITSENDUSED

- KESKPIINGE ÕHULINNI KATSEVÕRST 10m
- TEE KATSEVÕRST 30m KÄRPISE SÕIDUKAJA VALMISEST SERVAST
- PLANEERITUD PUURKAEVU KATSEVÕRST 50m
- PLANEERITUD BIOPUHASTI KUJA 5m, IMBVALIKU KUJA 10m
- TULEKUSTUTUSVEEVÕTUKOHA SUURIM LUBATUD KAUGUS 200m
- MOODA PÄRSTETEHNIKAGA SÕIDEVAID TEEDE

KRUNDI KASUTAMISE SIHTOTSTARBED
AM - majutushoone maa - hotell-, motel-, hostel-, pansioonidahoone, külastusmaja
HL - looduslik maa - peamiselt puhkamisele ja virgetusse suunatud looduslik või poollooduslik ilme ja koolitusele ehitatava meetri- ja rohumaa või ka taimestikuga maa, mida ei kavandata muuta ning ei majandata tulu saamise eesmärgil

MÄRKUSED

- ALUSPLAANINA ON KASUTATUD SÕERU KINNISTULA 2010. AASTAL KOOSTATUD GEODEETILIST PLANNI, ANDERI KINNISTUL ON ALUSPLAANIKS VÄLJAVÕTE MAA-METI KANONIST.
- SÕERU KINNISTULE ON KOOSTATUD DETAILPLANEERING, MIS KEHTESTAB 2010. AASTAL.
- PLANEERITAVATE HOONETE, TEEDE JA KOMMUNIKATSIOONIDE ASUKOHT TÄPSUSTATAKSE ANDERI KINNISTU GEODEETILISE ALUSPLAANI VALMISEL JA SÕERU KINNISTU GEODEETILISE ALUSPLAANI UUEMISEL.

PROJEKTORIA OÜ VALITU PROJEKT	KAEPERE 7650 RAPLA MK. TEL. 400 4035, 00 50 548 E-MAIL: oia.valitu@valitu.ee AABRISTAT NR. 1010705 MTR NR. EP 1010705-001 10.03.2023	OBJEKTINIMETUS JA ADRRESS ANDERI (31701:001:0541) JA SÕERU (31701:006:0502) KINNISTUTE DETAILPLANEERING PIHALI KÜLAS KÕHILA VALLAS RAPLA MAAKONNAS	TEHISA AULA CAMP OÜ
JUHATAJA ARHITEKT PROJEKTOR	T. KURBOD J. TRAUJA U. KRAVIS	J. KURBOD DP-2 DP	J. KURBOD 21.49 M1000 16.12.2023