

Tingmärgid:

- Kohila valla piir
- SK

Olemasolev sademeveetorustik
- SK1

Rajatav sademeveetorustik
- SK3

Rekonstrueeritav sademeveetorustik
- D


Olemasolev drenaažitorustik
- D3

Rekonstrueeritav drenaažitorustik
- Olemasolev kraav
- Olemasolev peakraav
- KRAAV01

Rekonstrueeritav sademeveekraav
- KRAAV01

Rajatav sademeveekraav
- KRAAV3

Perспекtiivne rekonstrueerimist vajav sademeveekraav
- Oja
- Jõgi
- Rekonstrueeritav trüüp
- Olemasolev trüüp
- Valgala piir
- Maaparandussüsteemi eesvool
- Riiklikult korraldatav eesvool
- Maaparandussüsteem

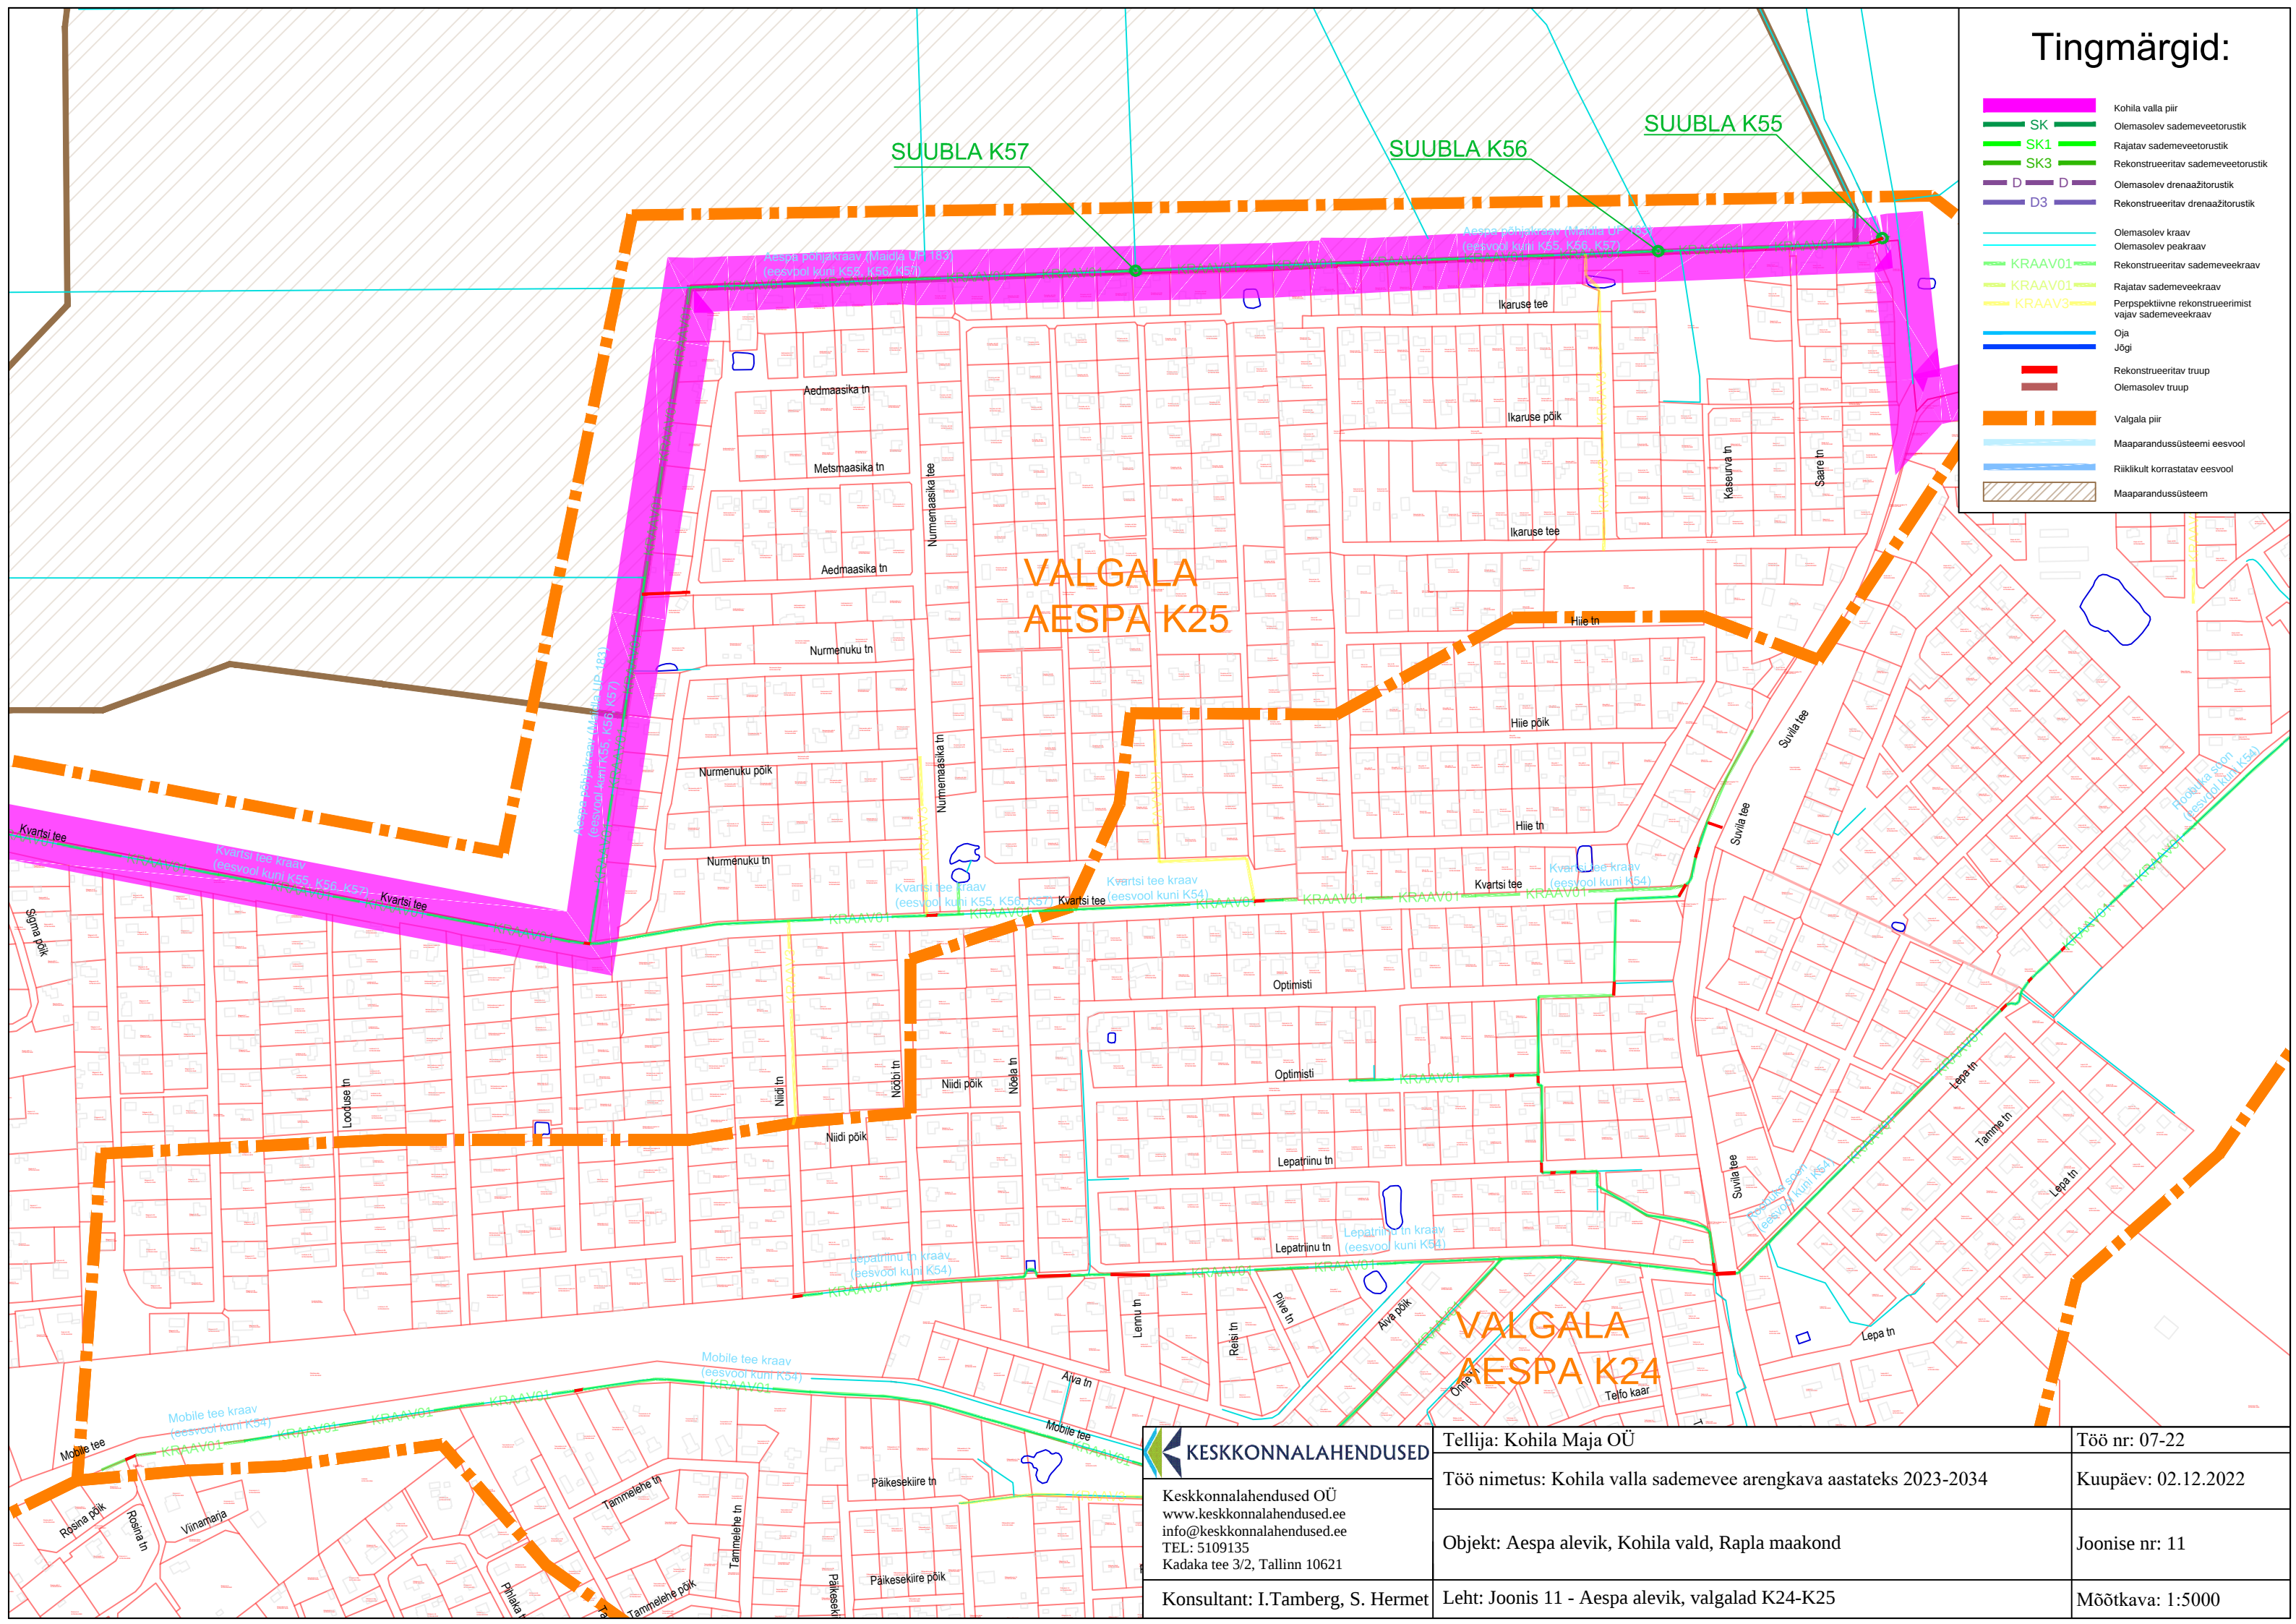

KESKKONNALAHENDUSED
Keskonnalahendused OÜ
www.keskonnalahendused.ee
info@keskkonnalahendused.ee
TEL: 5109135
Kadaka tee 3/2, Tallinn 10621

Konsultant: I.Tamberg, S. Hermet

Tellija: Kohila Maja OÜ	Töö nr: 07-22
Töö nimetus: Kohila valla sademevee arengkava aastateks 2023-2034	Kuupäev: 02.12.2022
Objekt: Aespa alevik, Kohila vald, Rapla maakond	Joonise nr: 11
Leht: Joonis 11 - Aespa alevik, valgala K24-K25	Mõõtkava: 1:5000