


Tingmärgid:

Kohila valla piir
SK
SK1
SK3
D
D3
Olemasolev kraav
Rajatav sademeveetorustik
Rekonstrueeritav sademeveetorustik
Olemasolev drenažitorustik
Rekonstrueeritav drenažitorustik
Olemasolev peakraav
Rajatav sademeveekraav
Perpektiivne rekonstrueerimist vajav sademeveekraav
Oja
Jogi
Rekonstrueeritav trupp
Olemasolev trupp
Valgala piir
Maaparandussüsteemi eesvool
Riikklike korraslatatud eesvool
Maaparandussüsteem

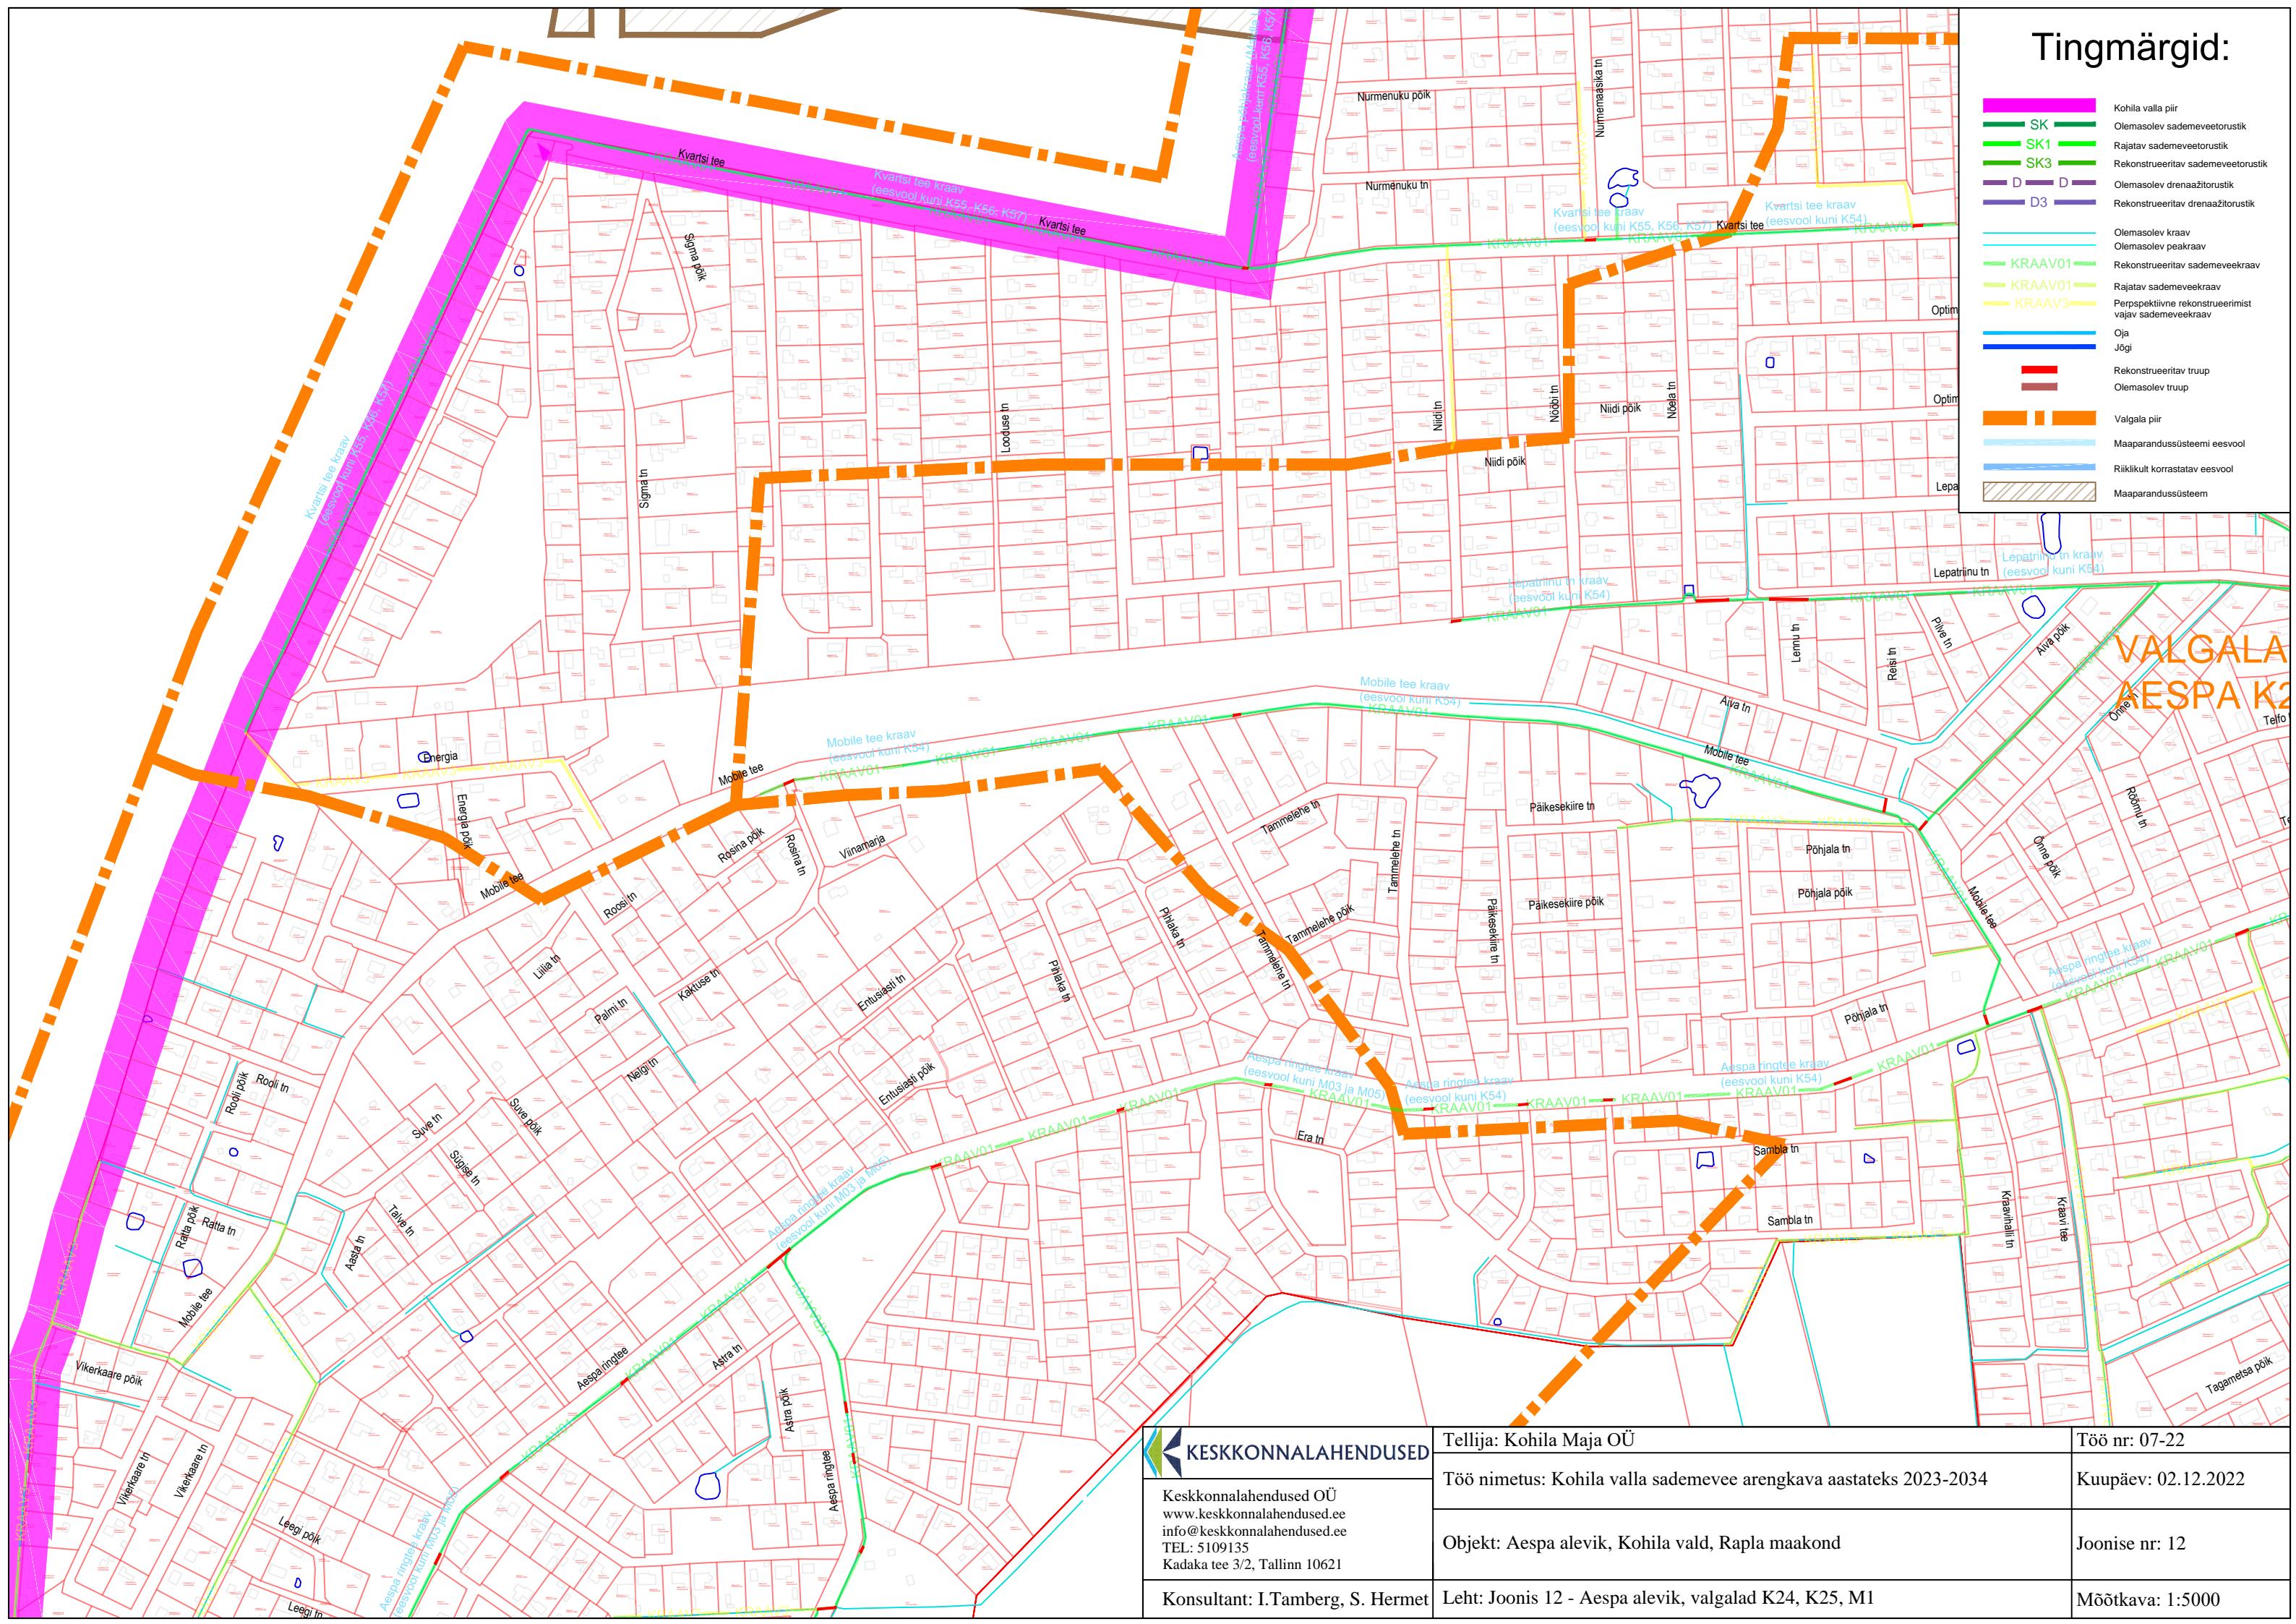

KESKKONNALAHENDUSED
OÜ
www.keskkonnalahendused.ee
info@keskkonnalahendused.ee
TEL: 5109135
Kadaka tee 3/2, Tallinn 10621

Konsultant: I.Tamberg, S. Hermet

Tellija: Kohila Maja OÜ

Töö nimetus: Kohila valla sademevee arengkava aastateks 2023-2034

Objekt: Aespa alevik, Kohila vald, Rapla maakond

Leht: Joonis 12 - Aespa alevik, valgalad K24, K25, M1

Töö nr: 07-22

Kuupäev: 02.12.2022

Joonise nr: 12

Mõõtkava: 1:5000