

Tingmärgid:


Kohila valla piir

Maaparandussüsteem

Osavalgala piir (tiheasustusalad)

Maaparandussüsteemi või valgala eesvool

Riiklikult korrastatav eesvool

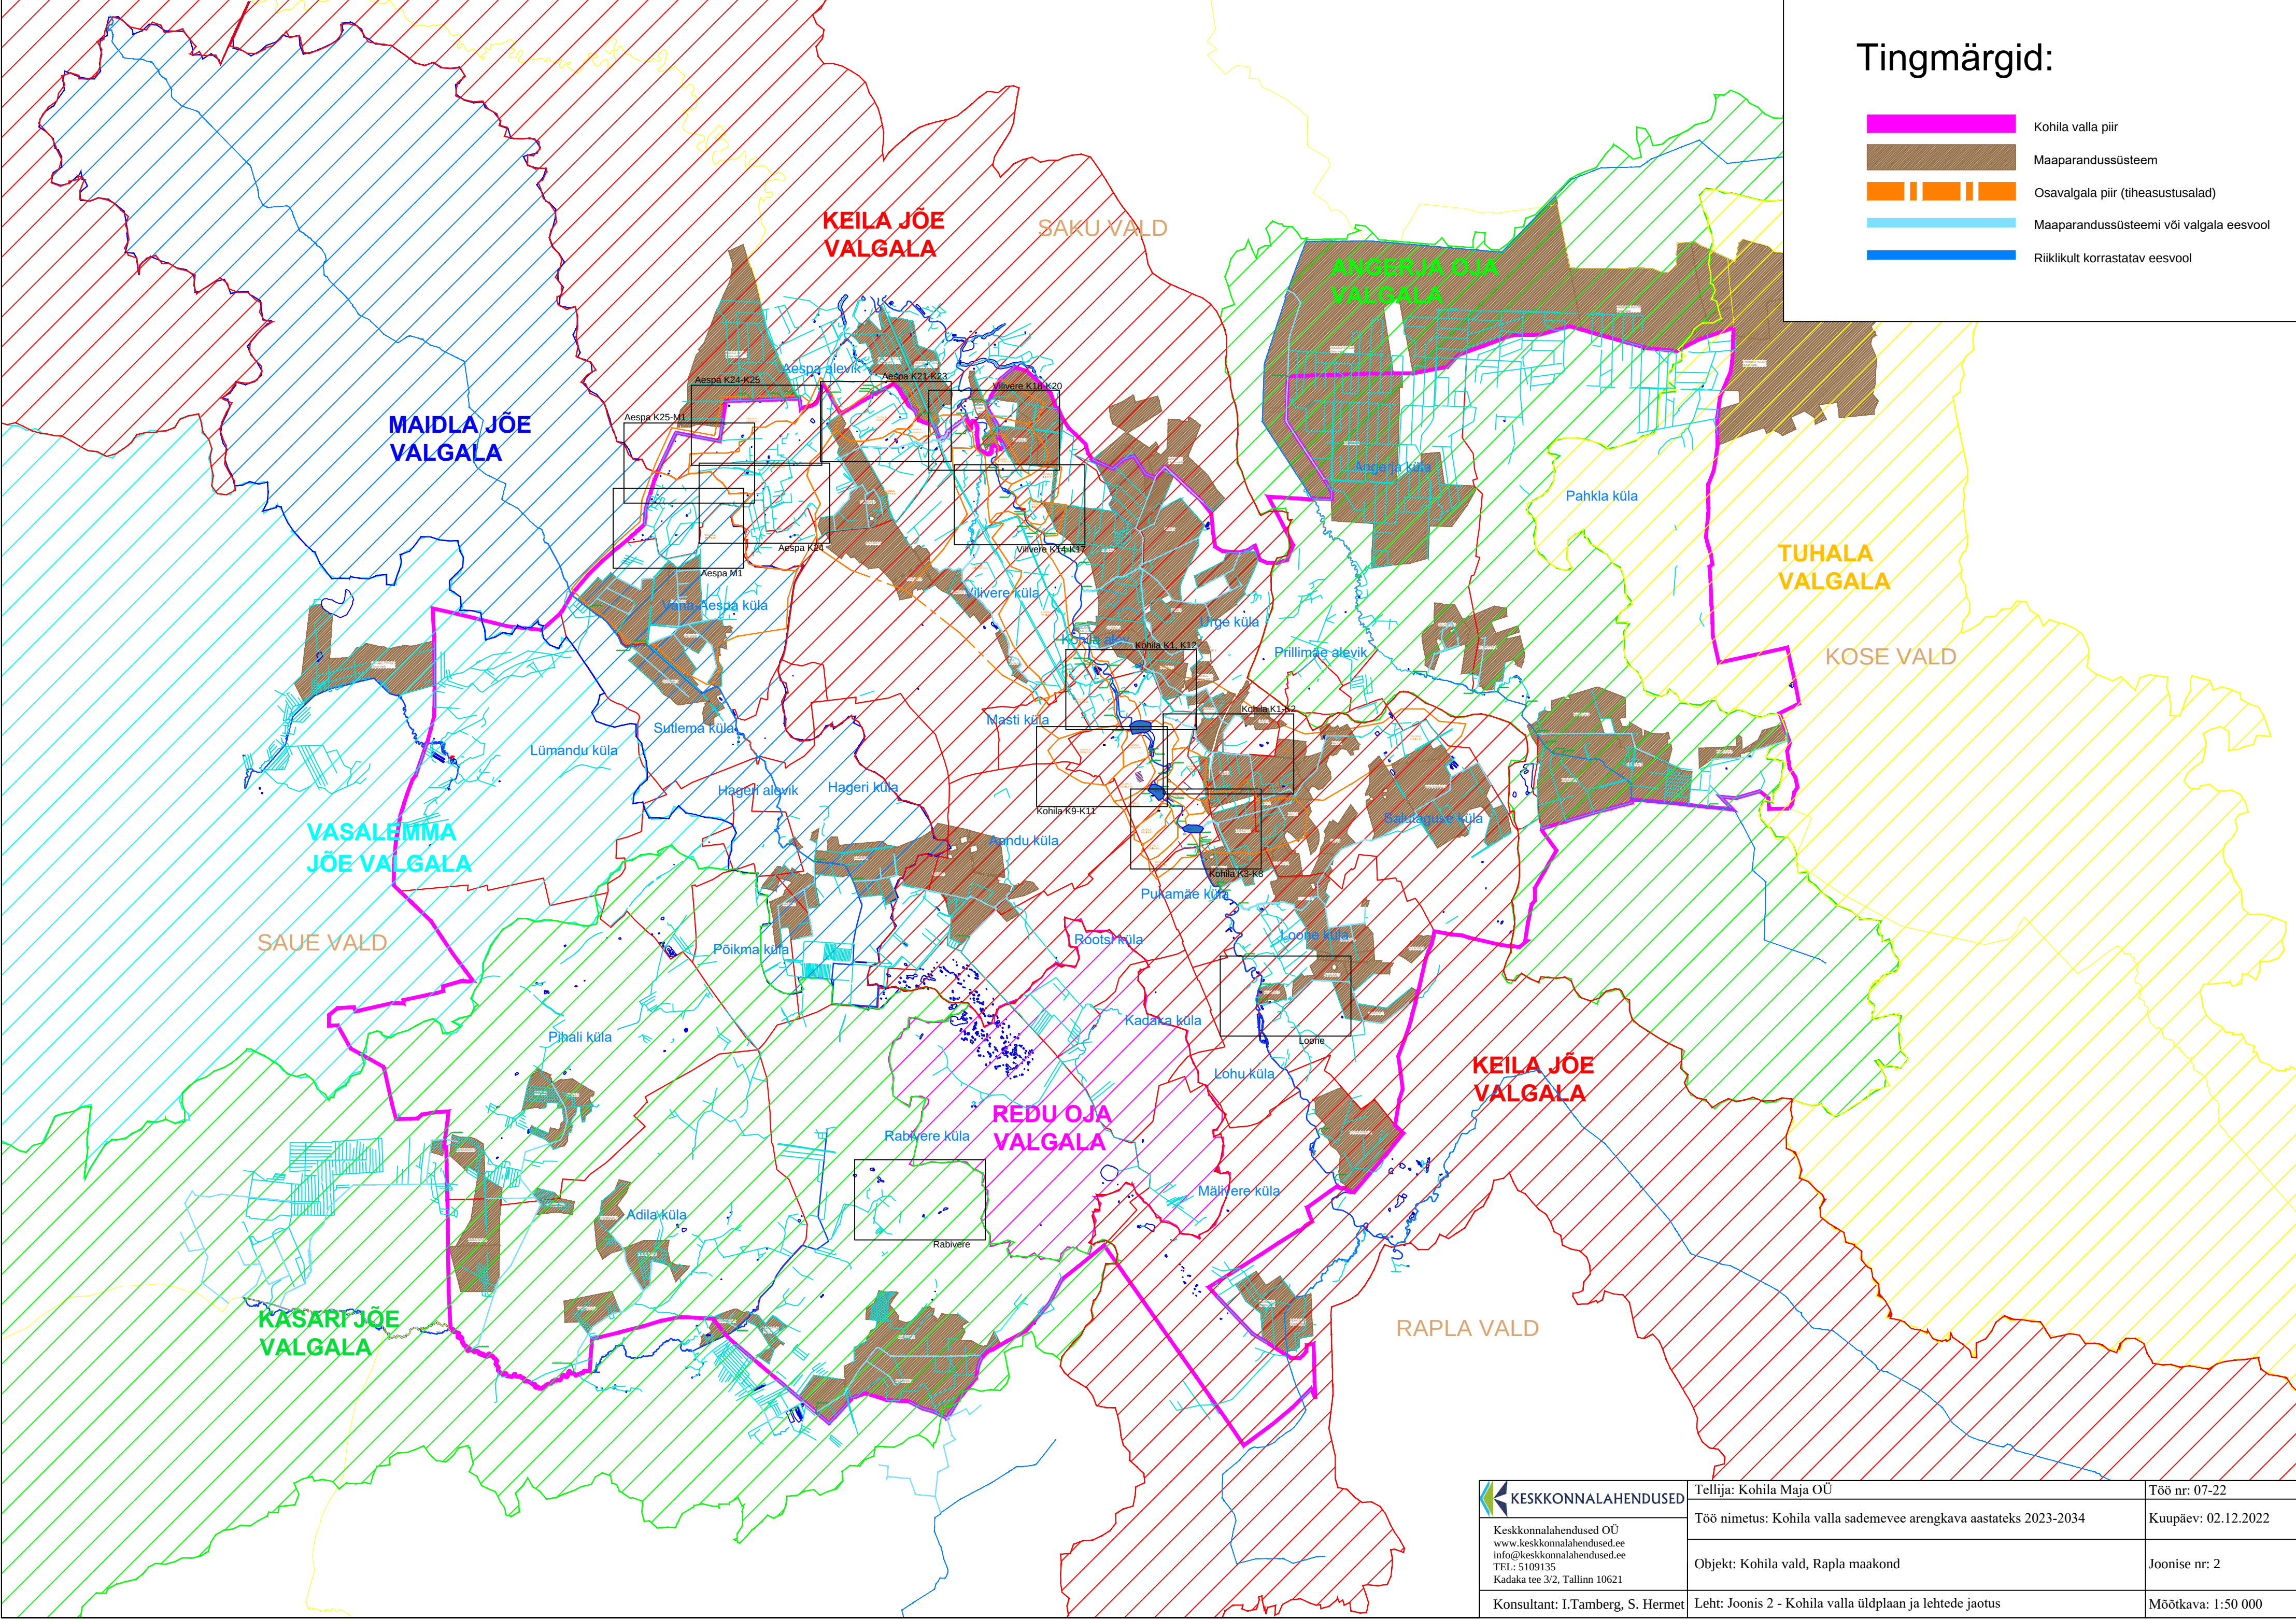

KESKKONNALAHENDUSED Keskkonnalahendused OÜ www.keskkonnalahendused.ee info@keskkonnalahendused.ee TEL: 5109135 Kadaka tee 3/2, Tallinn 10621	Tellija: Kohila Maja OÜ		Töö nr: 07-22
	Töö nimetus: Kohila valla sademevee arengkava aastateks 2023-2034		Kuupäev: 02.12.2022
	Objekt: Kohila vald, Rapla maakond		Joonise nr: 2
	Konsultant: I.Tamberg, S. Hermet		Mõõtkava: 1:50 000