

KOHILA VALLA ÜLDPLANEERING

Tehniline taristu



SKEPAST & PUHKIM



Möötkava 1:35 000

Alusinfo


- Valla piir
- Asustusüksuse piir
- Katastrüksus
- Kaugküttele
- Reoveekogumisala
- Puurkaev (keskkonnaregistris)
- Olemasolev elektriliin
- Gaasitrassi kaitsevöönd
- Riigitee
- Riigitee nr 15 eskiislahendus
- Olemasolev kohaliku tähtsusega sõidutee
- Olemasolev raudteepeatus
- Olemasolev raudtee
- Olemasolev jalg- ja jalgrattatee
- Rada
- Hoone
- Turbaväli
- Märgala
- Puittaimestik
- Haritav maa
- Vooluveekogu
- Veekogu

Leppemärgid

- Planeeritav tiheasustussala
- Planeeritav jalg- ja jalgrattatee (maakonnaplaneeringust tulenev)
- Planeeritav jalg- ja jalgrattatee
- Planeeritav avaliku kasutusega valgustatud jalg- ja jalgrattatee
- Planeeritav Rail Balticu telgjoon
- Planeeritav Rail Balticu kohalik peatus
- Planeeritav Rail Balticu riste
- Planeeritav Rail Balticu ökodukt
- Perspektiivne Rail Balticu rohesild (strateegiline vajadus)
- Ökodukti kaitsevöönd (500m)
- Reoveepuhasti
- Puurkaevu kaitsevöönd
- Lumetootmistaristuga seotud rajatis
- Planeeritav jalakäijate tunnel
- Planeeritav parkla
- Planeeritav avaliku kasutusega parkla
- Planeeritav sõidutee
- Tee kaitsevöönd
- Kavandatud liiklussõlme asukoht
- Perspektiivne või rekonstrueeritav, sh oluliselt muudetav põhimõtteline maantee trassi koridor (kogulaius 150m)

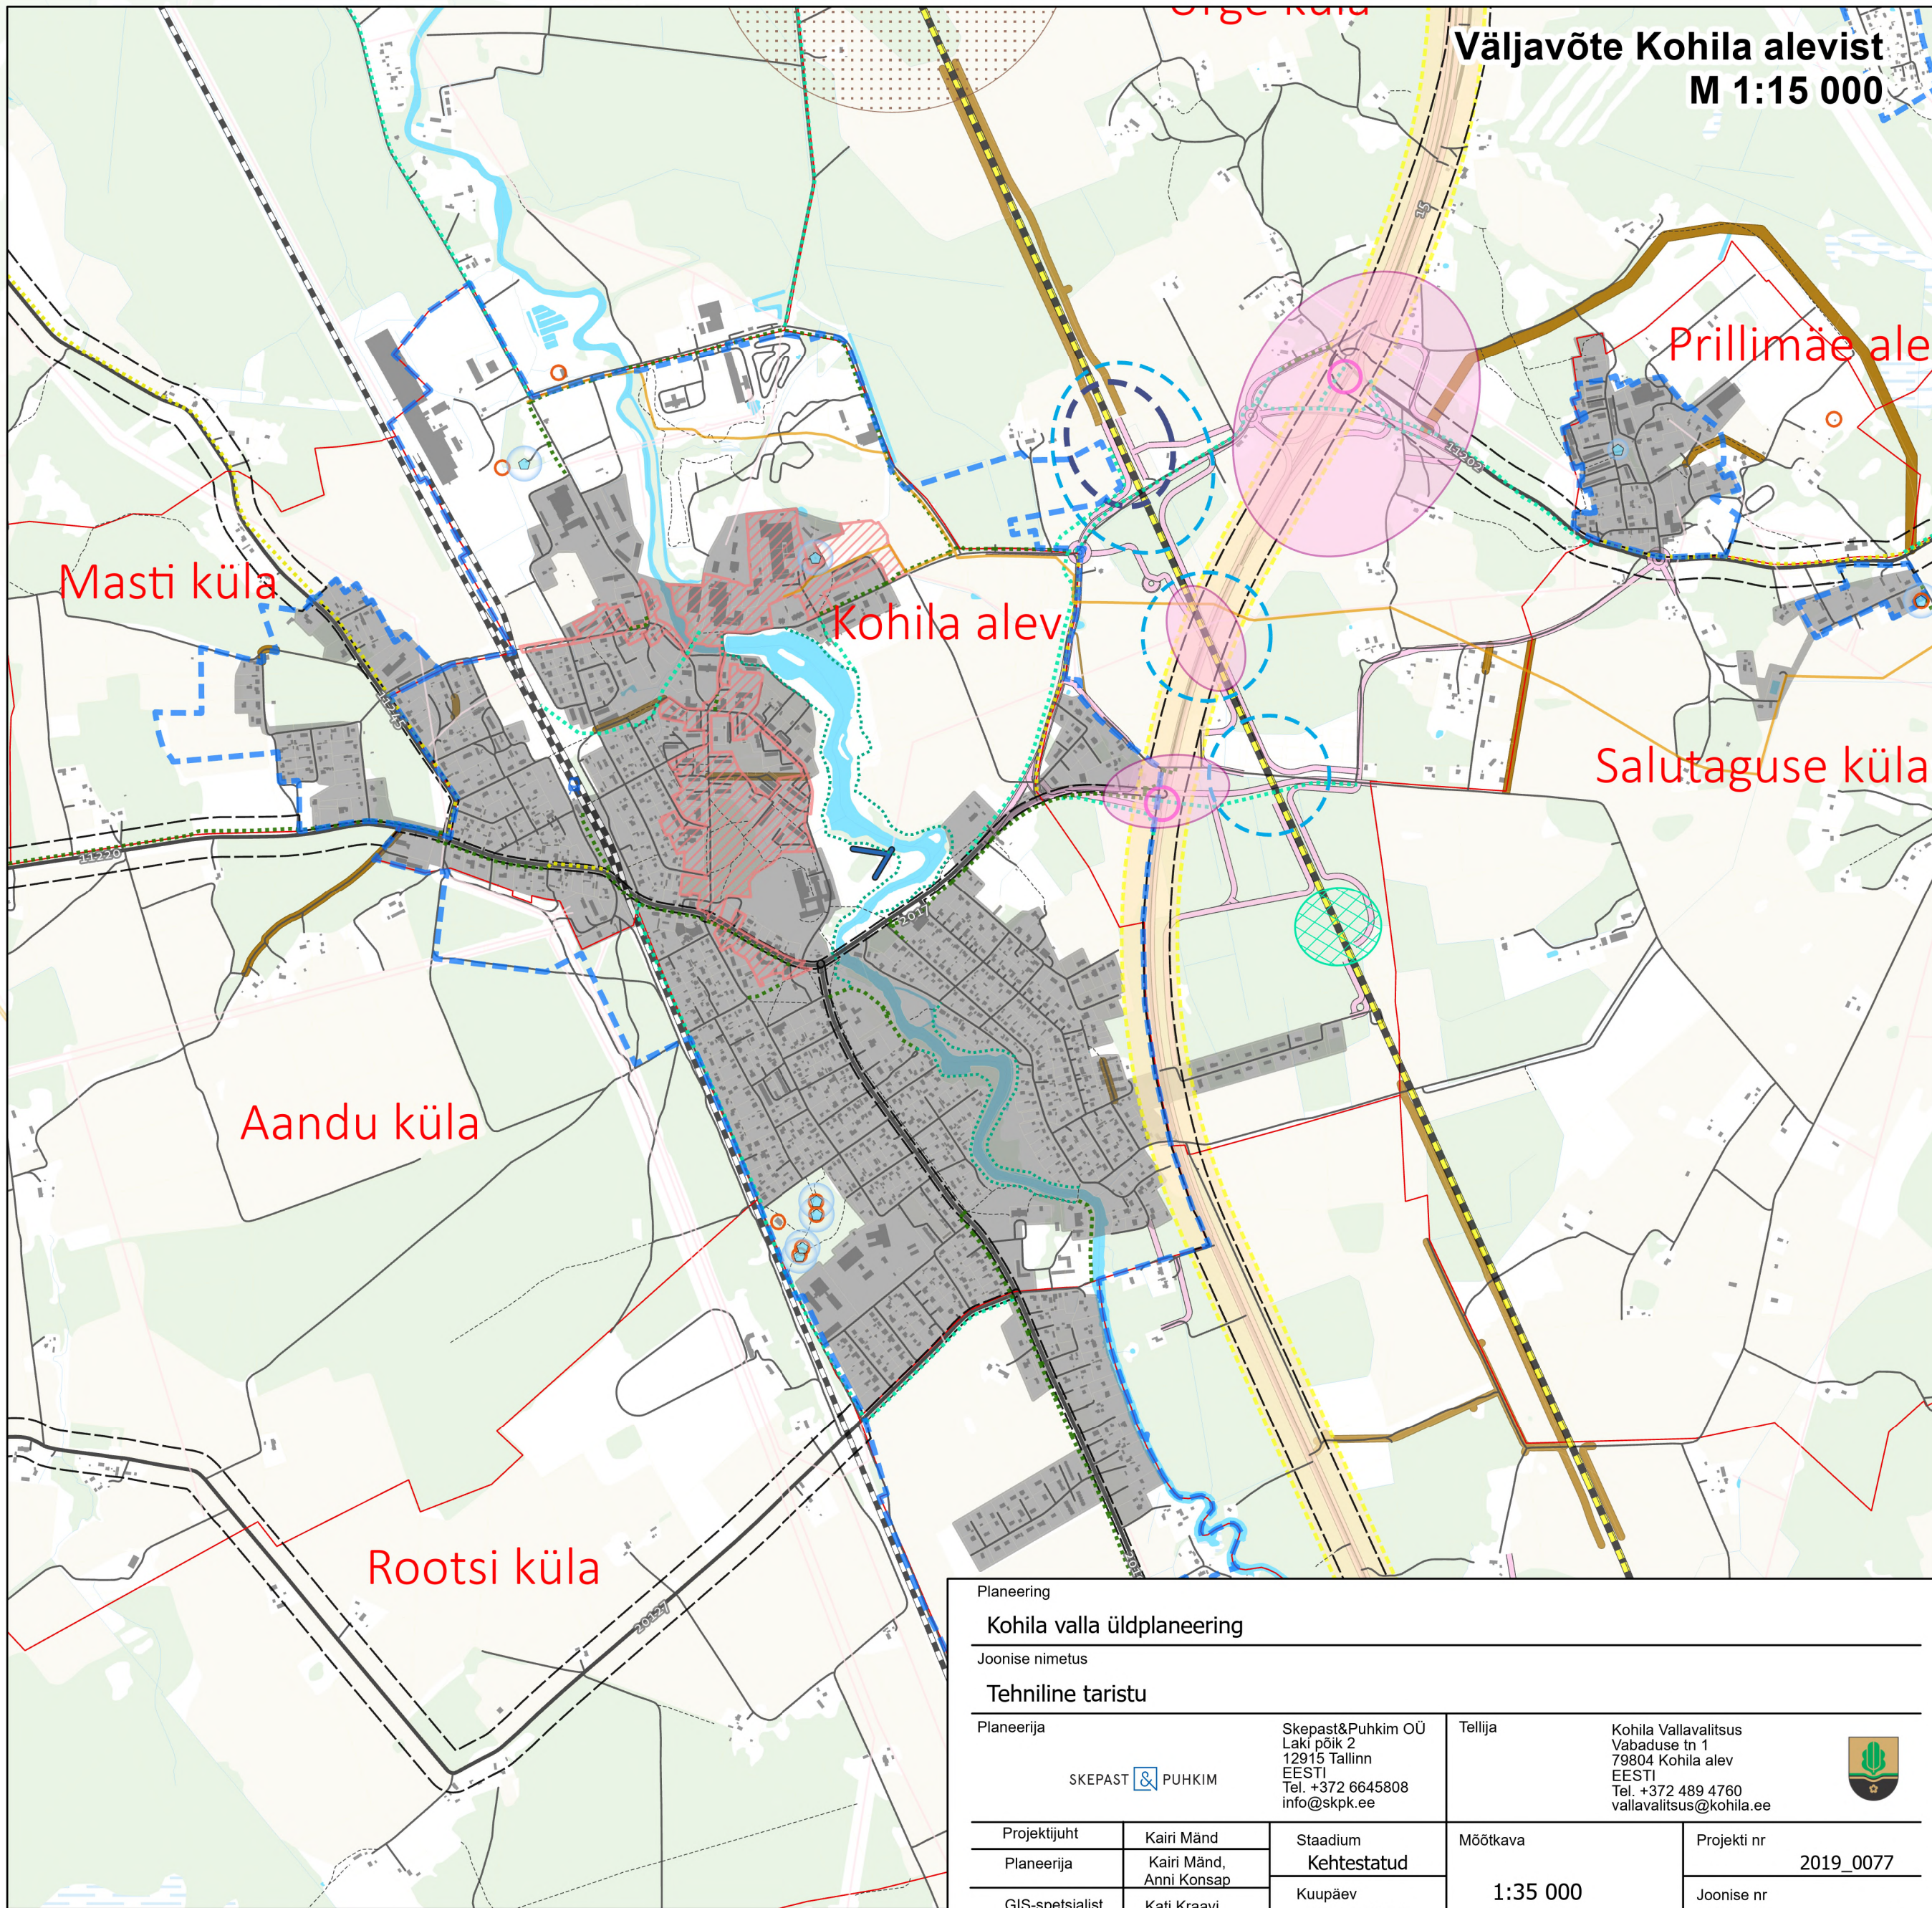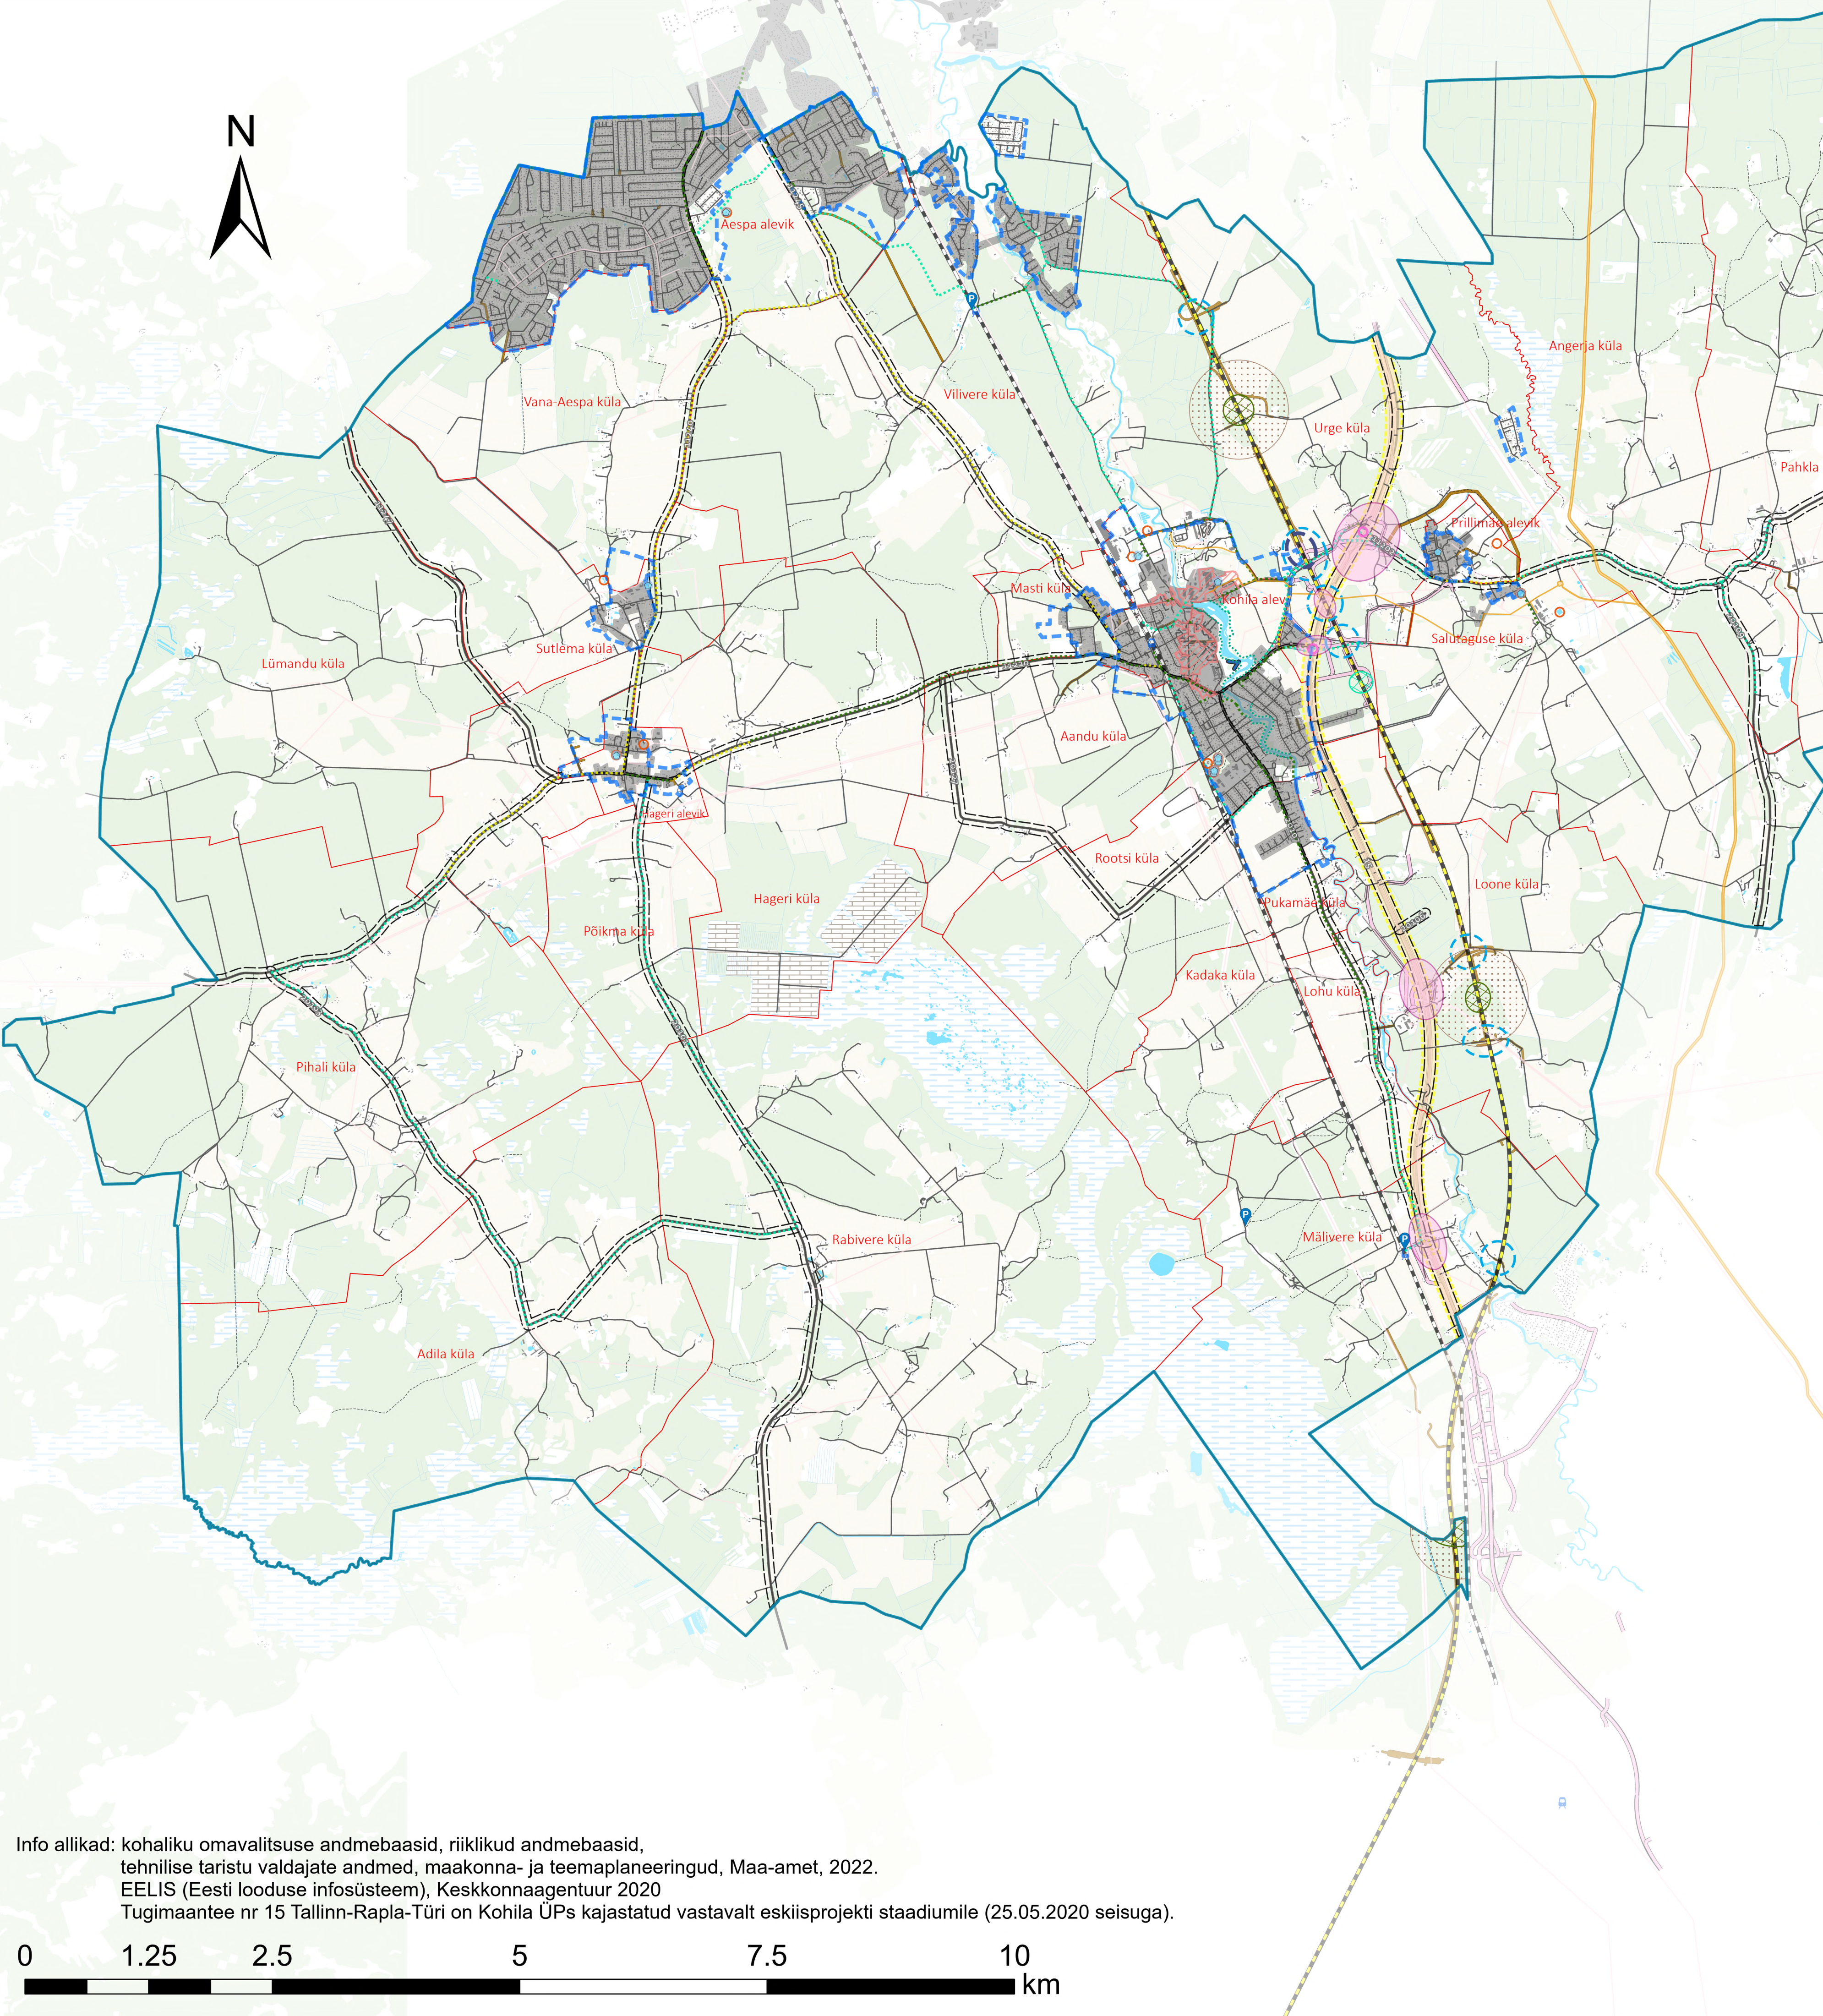

Info allikad: kohaliku omavalitsuse andmebaasid, riiklikud andmebaasid, tehnilise taristu valdajate andmed, maakonna- ja teemaplaneeringud, Maa-amet, 2022. EELIS (Eesti looduse infosüsteem), Keskkonnaagentuur 2020 Tugimaantee nr 15 Tallinn-Rapla-Türi on Kohila ÜPs kajastatud vastavalt eskiisprojekti staadiumile (25.05.2020 seisuga).

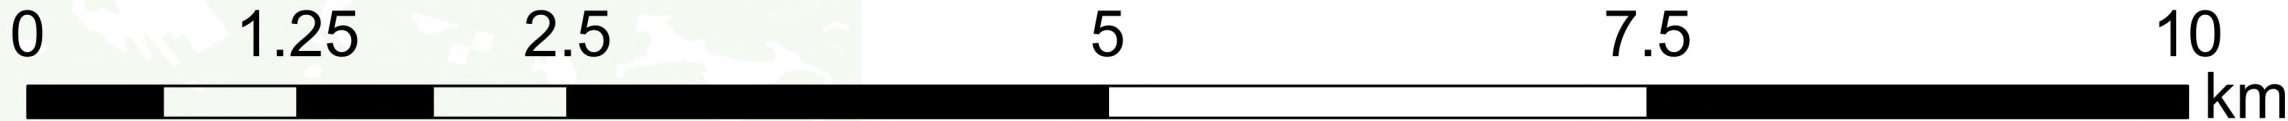

Planeering				
Kohila valla üldplaneering				
Joonise nimetus				
Tehniline taristu				
Planeerija	SKEPAST & PUHKIM		Tellijä	Kohila Vallavalitsus Vabaduse tn 1 72804 Kohila alev EESTI Tel. +372 489 4780 vallavalitsus@kohila.ee
Projekti juht	Kairi Mänd	Staadium	Möötkava	Projekti nr
Planeerija	Kairi Mänd, Anni Kõnnap	Kehtestatud	1:35 000	2019_0077
GIS-spetsialist	Kati Kraavi	Kuupäev 29.11.2024		Joonise nr
				3