


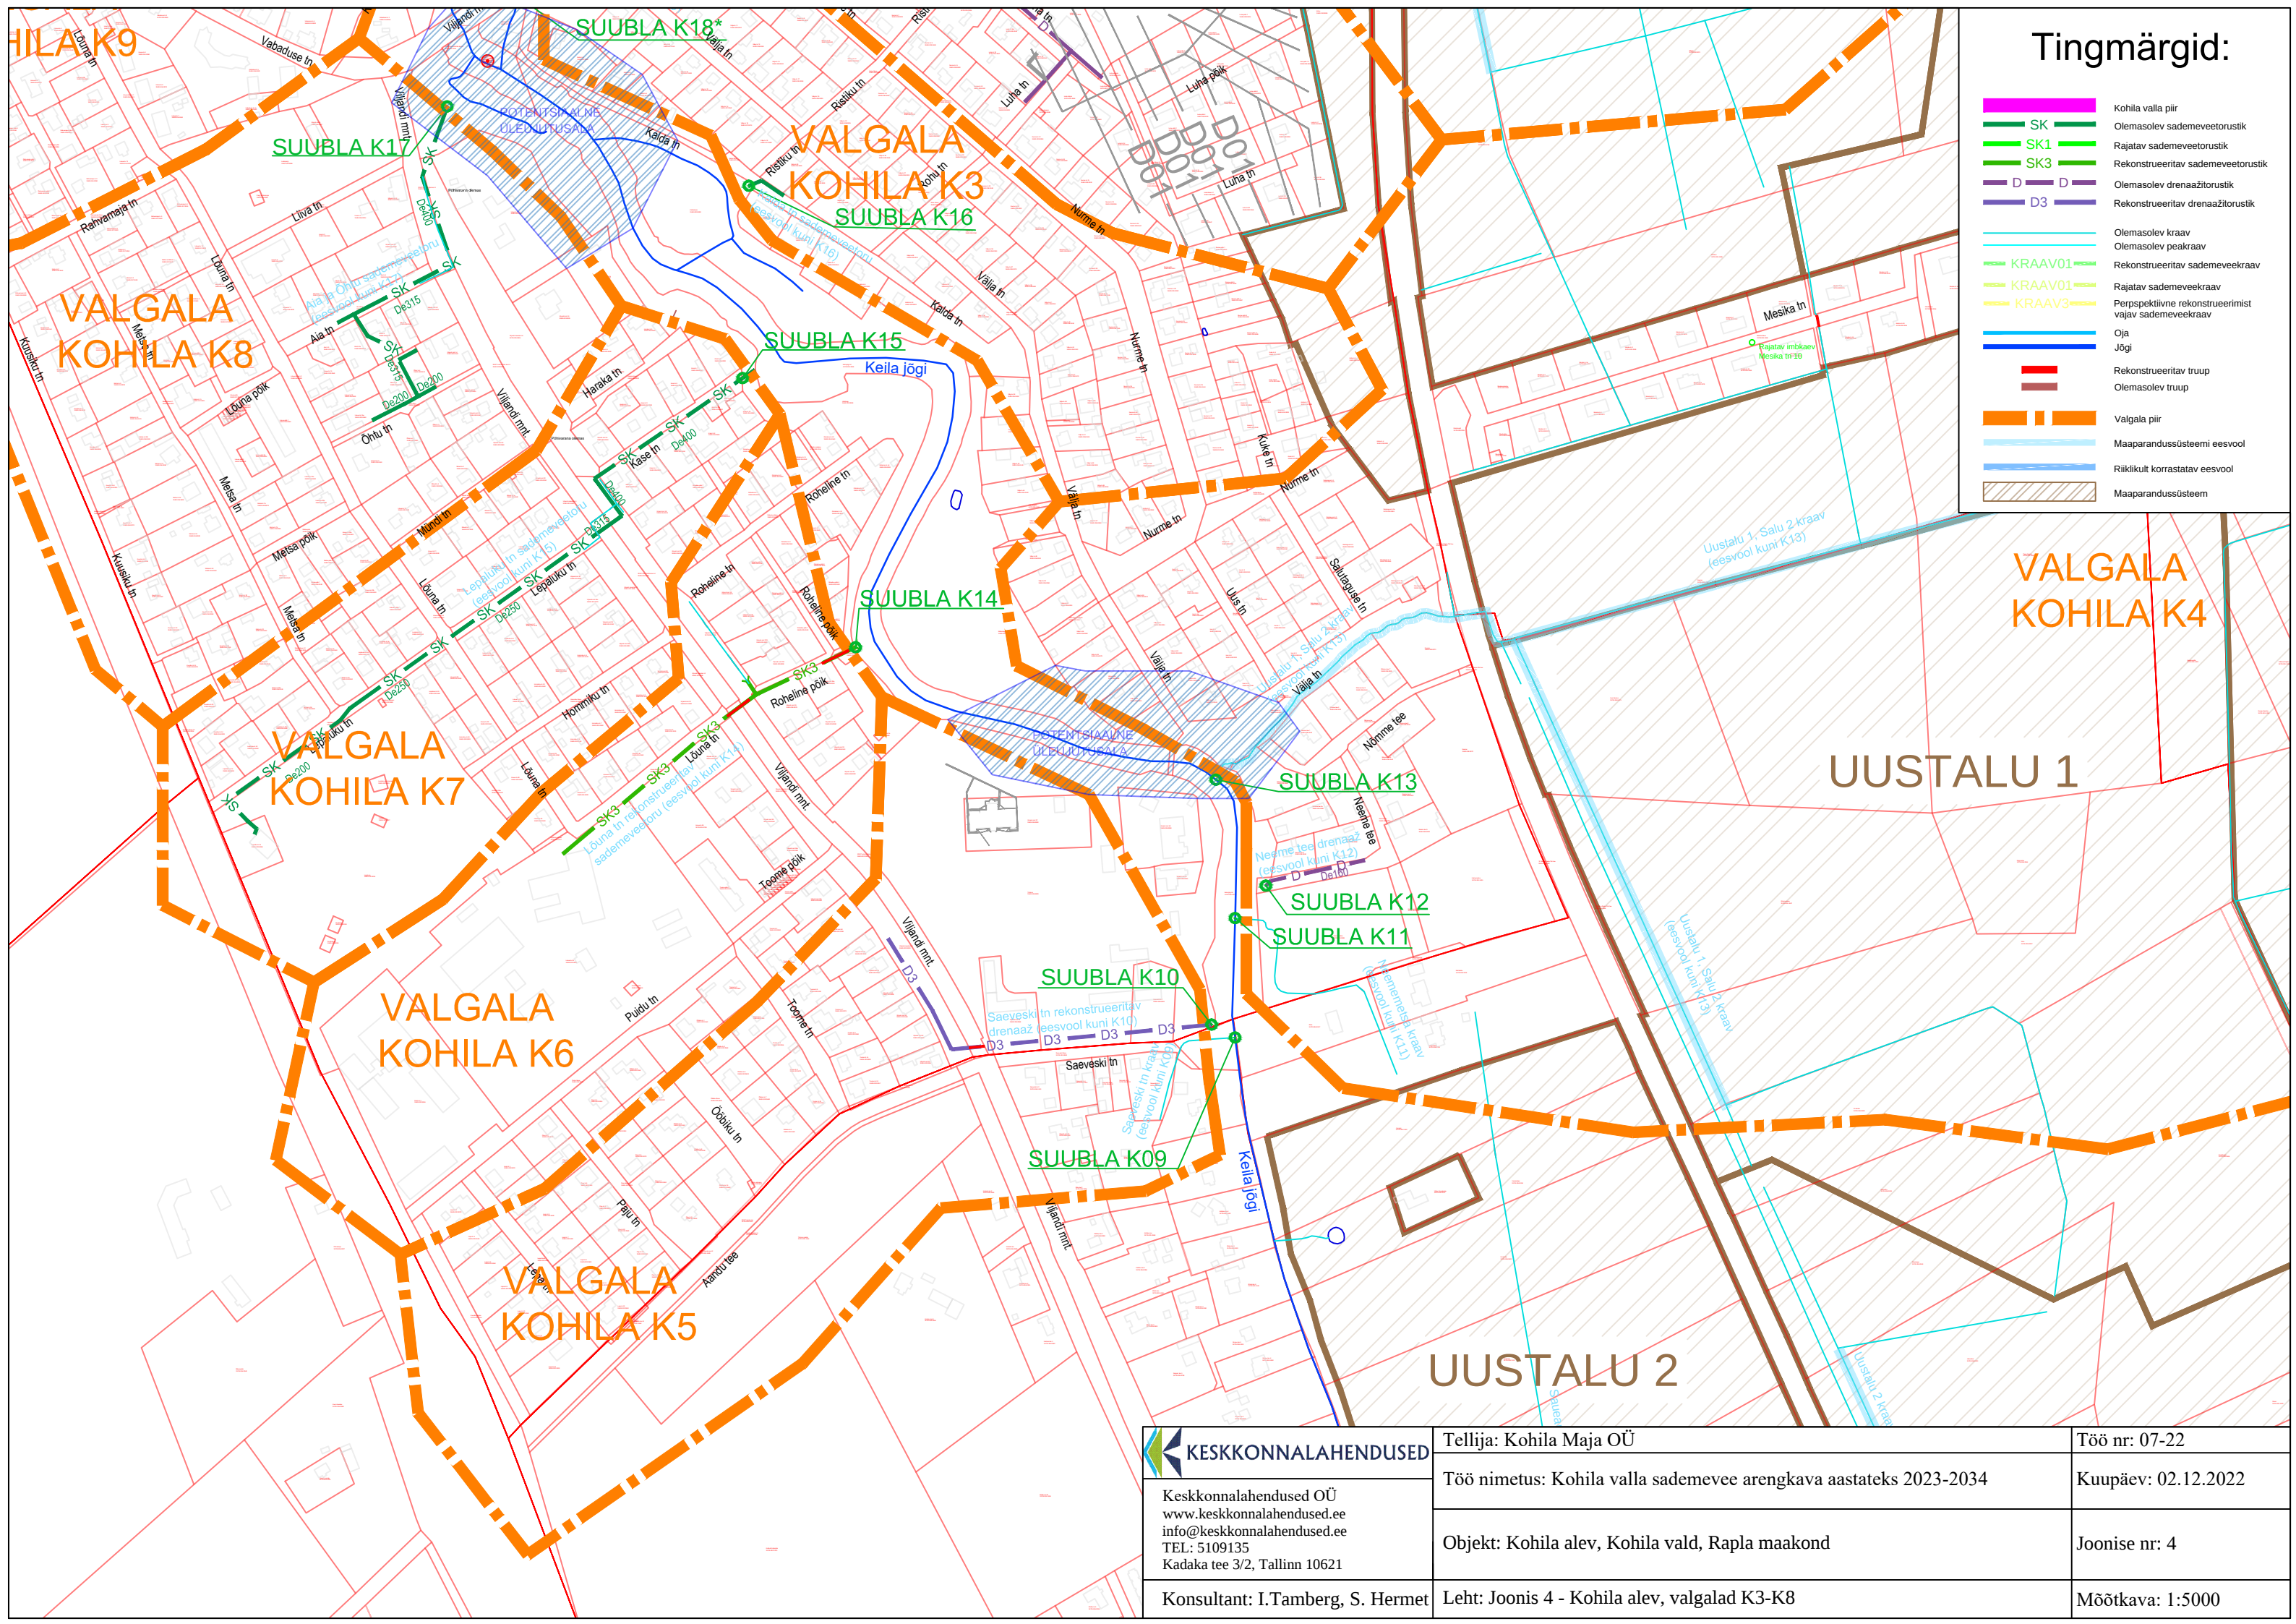

Tingmärgid:

- Kohila valla piir
- SK Olemasolev sademeveetorustik
- SK1 Rajatav sademeveetorustik
- SK3 Rekonstrueeritav sademeveetorustik
- D Olemasolev drenaažitorustik
- D3 Rekonstrueeritav drenaažitorustik
- Olemasolev kraav
- Olemasolev peakraav
- KRAAV01 Rekonstrueeritav sademeveekraav
- KRAAV02 Rajatav sademeveekraav
- KRAAV3 Perspektiivne rekonstrueerimist vajav sademeveekraav
- Oja
- Jõgi
- Rekonstrueeritav trüüp
- Olemasolev trüüp
- Valgala piir
- Maaparandussüsteemi eesvool
- Riiklikult korratatav eesvool
- Maaparandussüsteem



Keskkonnavalendused OÜ
www.keskkonnavalendused.ee
info@keskkonnavalendused.ee
TEL: 5109135
Kadaka tee 3/2, Tallinn 10621

Konsultant: I.Tamberg, S. Hermet

Tellija: Kohila Maja OÜ	Töö nr: 07-22
Töö nimetus: Kohila valla sademevee arengkava aastateks 2023-2034	Kuupäev: 02.12.2022
Objekt: Kohila alev, Kohila vald, Rapla maakond	Joonise nr: 4
Leht: Joonis 4 - Kohila alev, valgalad K3-K8	Mõõtkava: 1:5000