


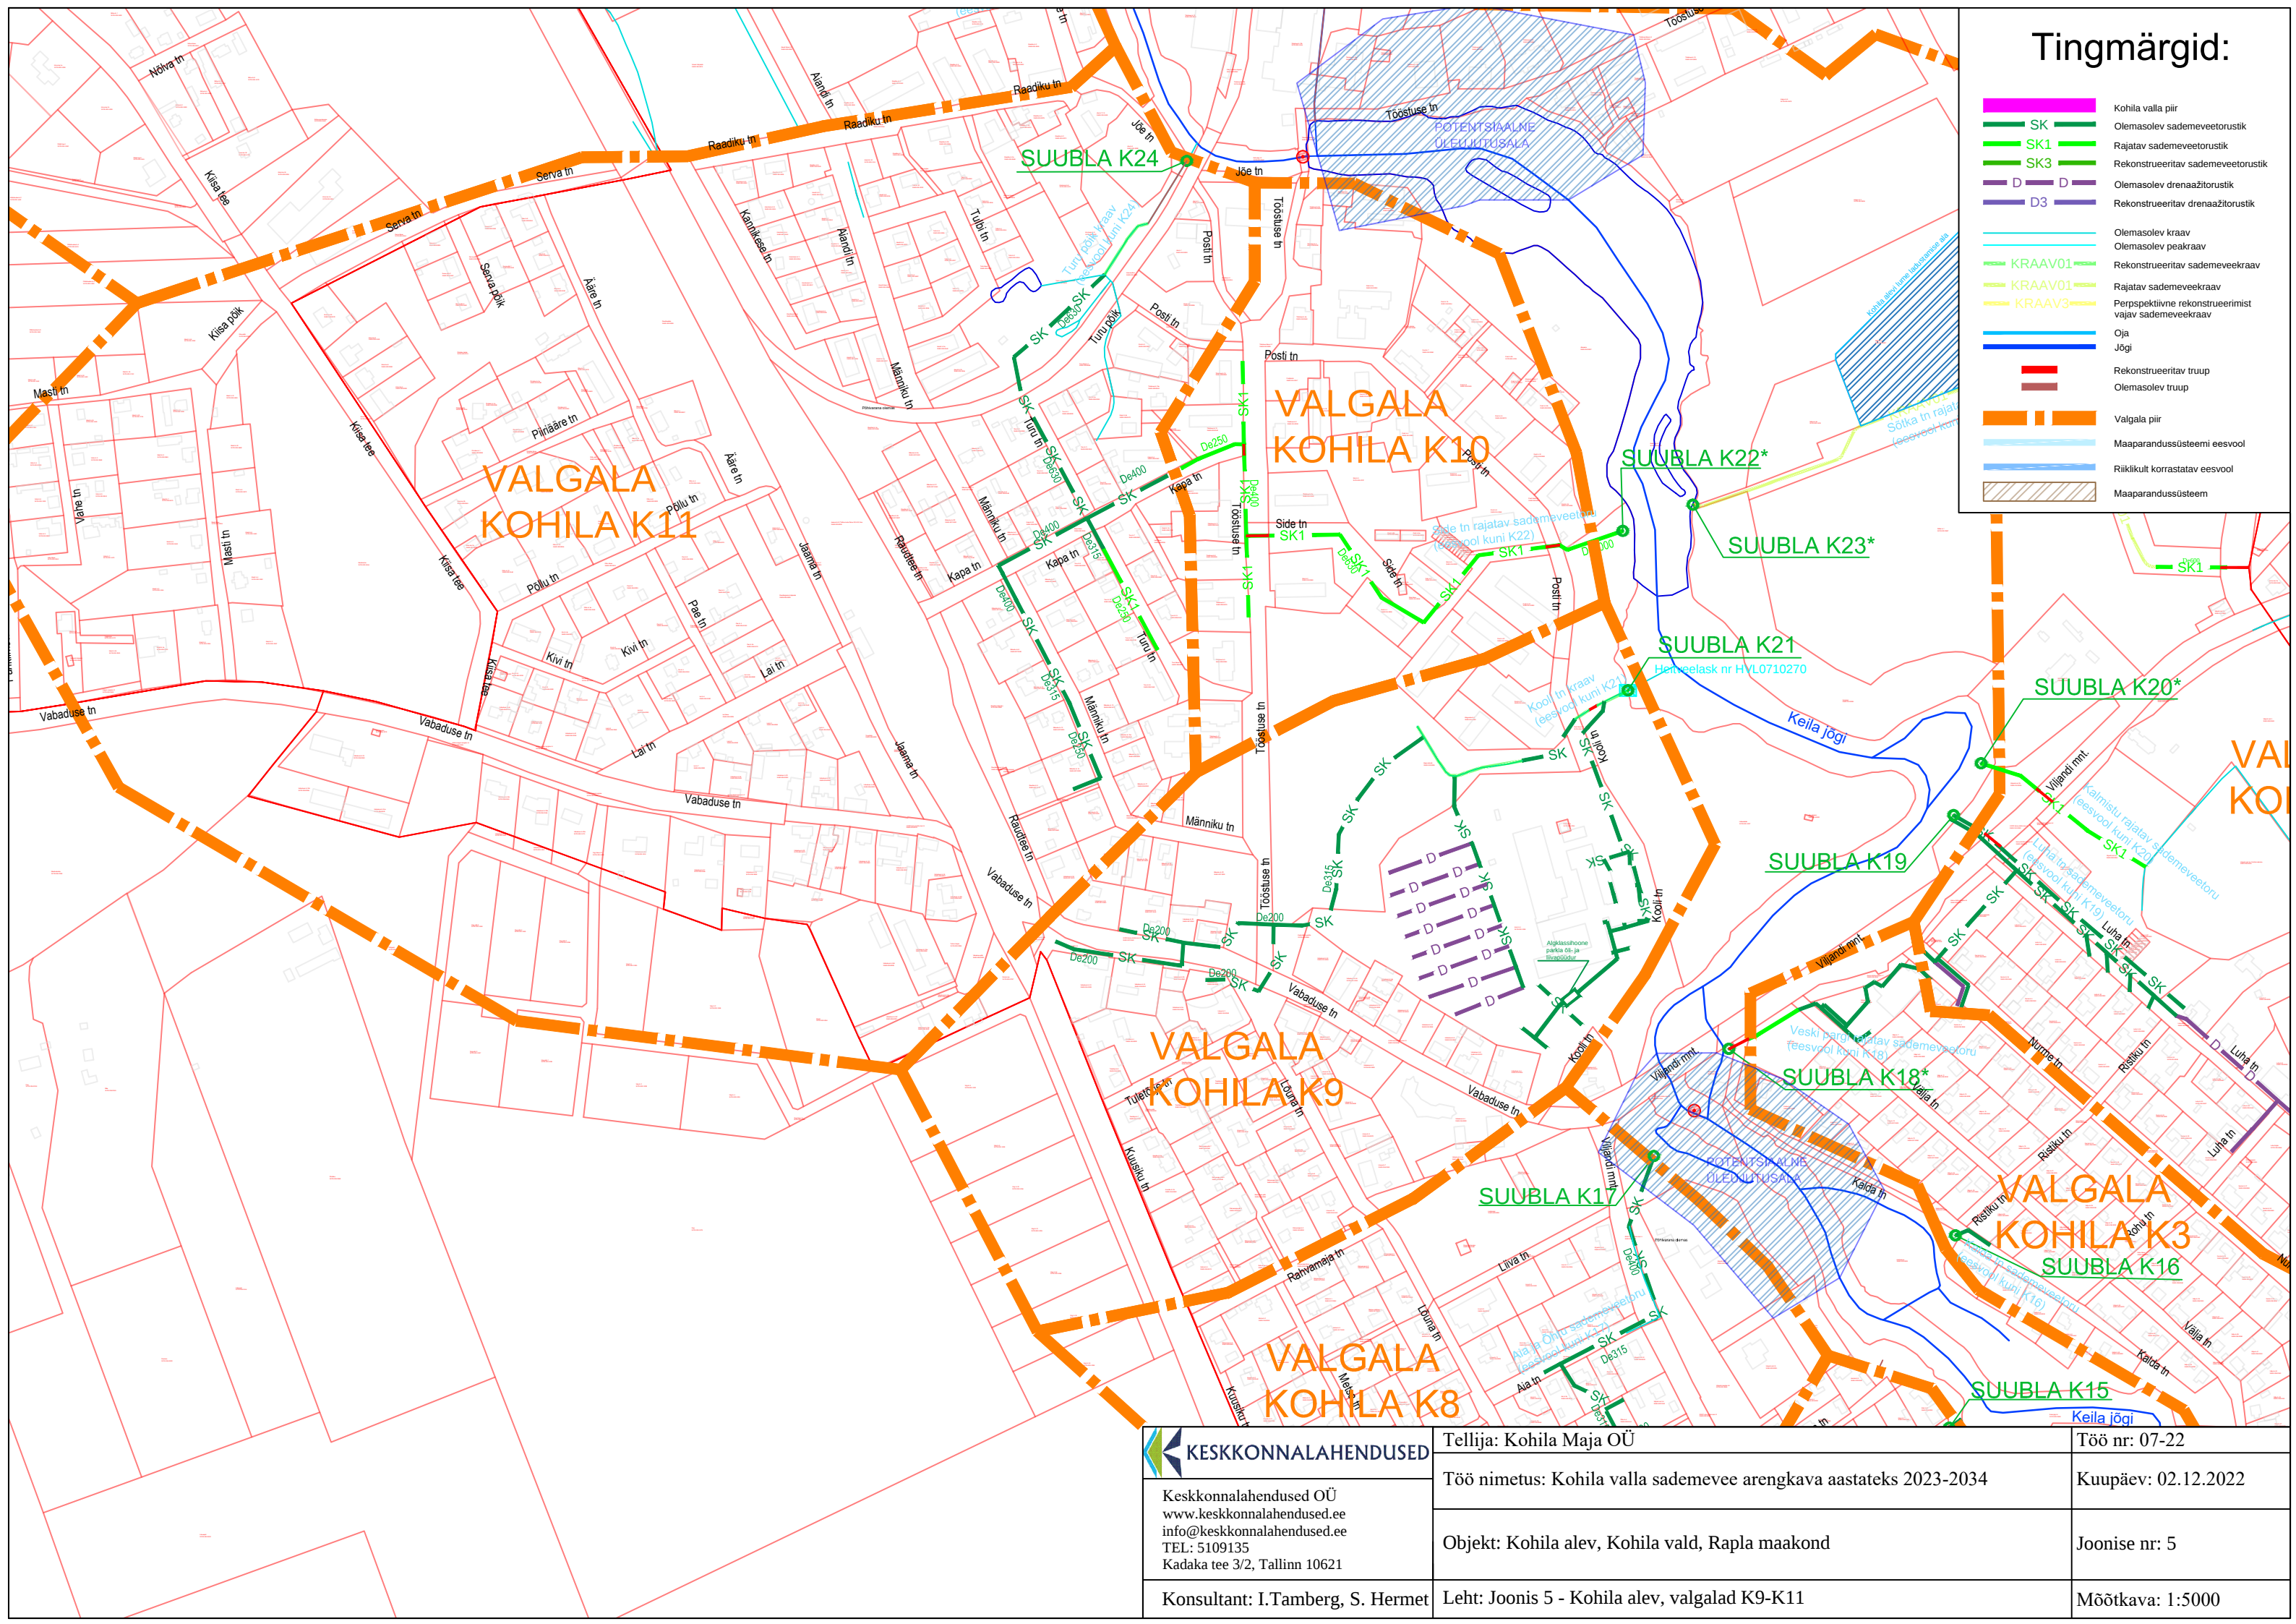

Tingmärgid:

- Kohila valla piir
- SK Olemasolev sademeveetorstik
- SK1 Rajatav sademeveetorstik
- SK3 Rekonstrueeritav sademeveetorstik
- D Olemasolev drenaažitorustik
- D3 Rekonstrueeritav drenaažitorustik
- Olemasolev kraav
- Olemasolev peakraav
- KRAAV01 Rekonstrueeritav sademeveekraav
- KRAAV02 Rajatav sademeveekraav
- KRAAV3 Perspektiivne rekonstrueerimist vajav sademeveekraav
- Oja
- Jõgi
- Rekonstrueeritav trüüp
- Olemasolev trüüp
- Valgala piir
- Maaparandussüsteemi eesvool
- Riiklikult korratatav eesvool
- Maaparandussüsteem

KESKKONNALAHENDUSED

Keskkonnalahendused OÜ
www.keskkonnalahendused.ee
info@keskkonnalahendused.ee
TEL: 5109135
Kadaka tee 3/2, Tallinn 10621

Konsultant: I.Tamberg, S. Hermet

Tellija: Kohila Maja OÜ

Töö nimetus: Kohila valla sademevee arengkava aastateks 2023-2034

Objekt: Kohila alev, Kohila vald, Rapla maakond

Leht: Joonis 5 - Kohila alev, valgalad K9-K11

Töö nr: 07-22

Kuupäev: 02.12.2022

Joonise nr: 5

Mõõtkava: 1:5000