


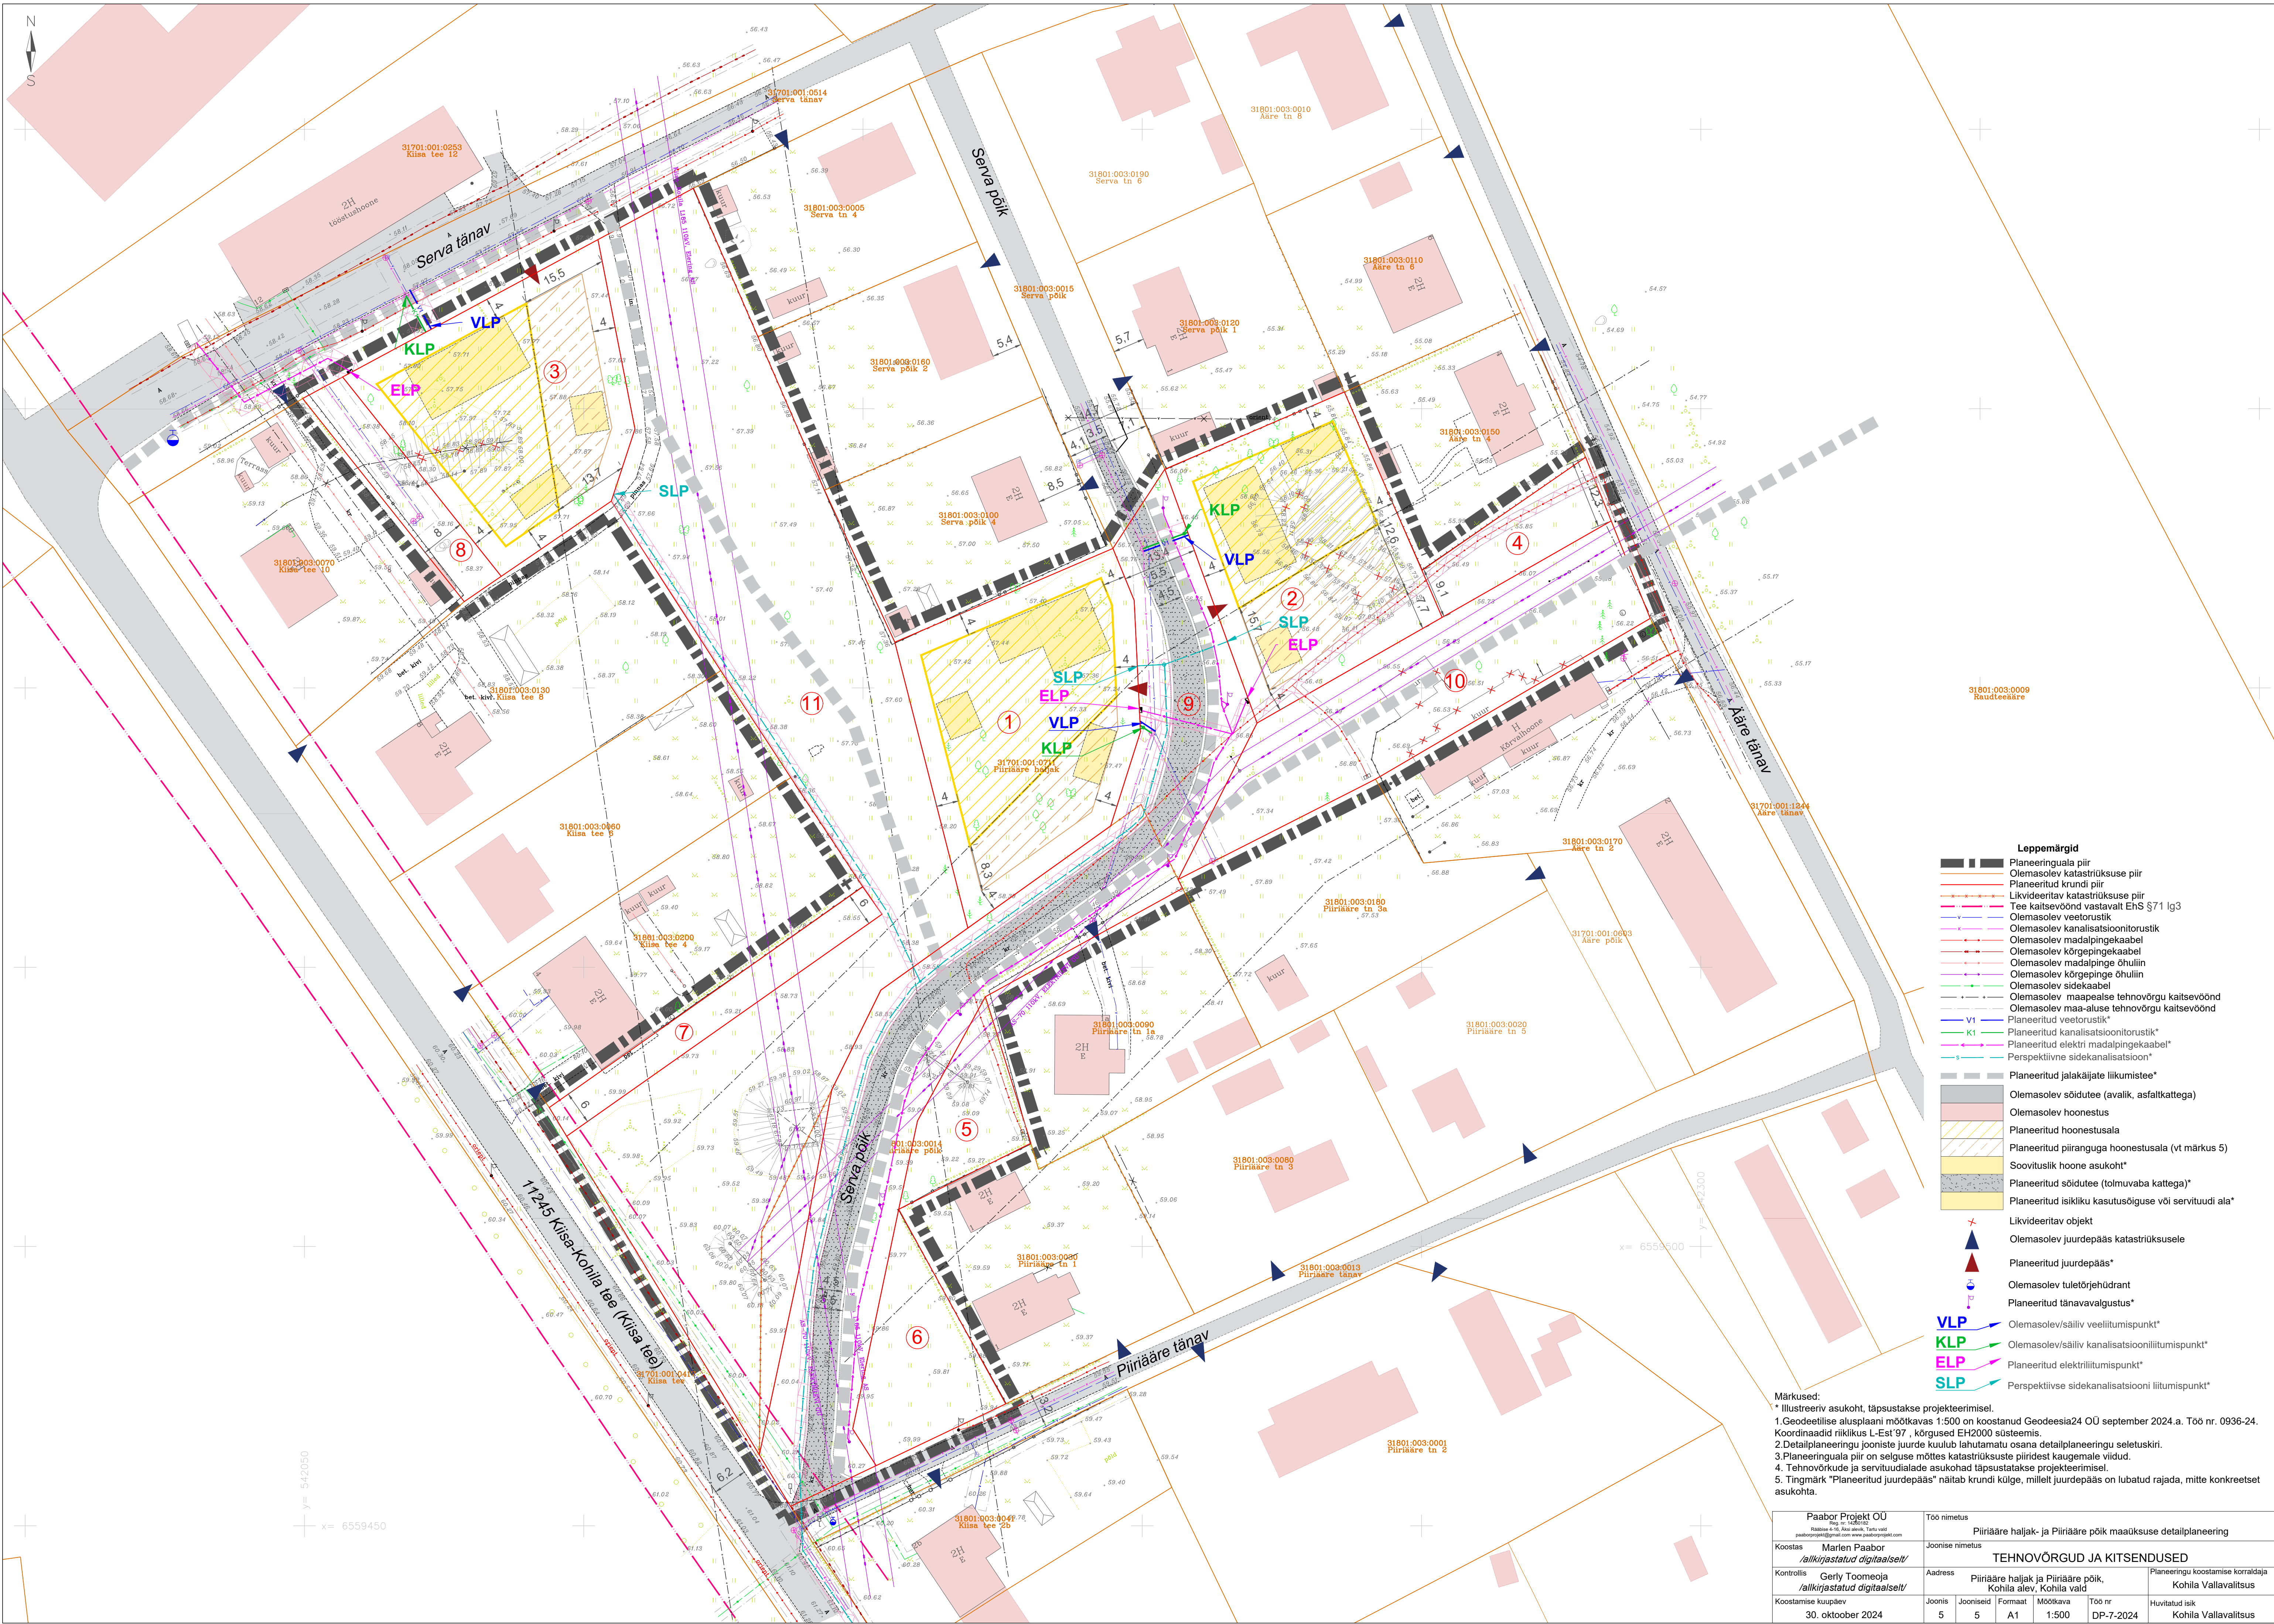

- Leppemärgid**
- Planeeringuala piir
 - Olemasolev katastrirüksuse piir
 - Planeeritud krundi piir
 - Likvideeritav katastrirüksuse piir
 - Tee kaitsevöönd vastavalt Ehs §71 lg3
 - Olemasolev veetorustik
 - Olemasolev kanalisatsioonitorustik
 - Olemasolev madalpingekaabel
 - Olemasolev kõrgepingekaabel
 - Olemasolev madalpinge õhuliin
 - Olemasolev kõrgepinge õhuliin
 - Olemasolev sidekaabel
 - Olemasolev maa-aluse tehnovõrgu kaitsevöönd
 - Olemasolev maa-aluse tehnovõrgu kaitsevöönd
 - V1 Planeeritud veetorustik*
 - K1 Planeeritud kanalisatsioonitorustik*
 - Planeeritud elektri madalpingekaabel*
 - Perspektiivne sidekanalisatsioon*
 - Planeeritud jalakäijate liikumistee*
 - Olemasolev sõidutee (avalik, asfaltkattega)
 - Olemasolev hoonestus
 - Planeeritud hoonestusala
 - Planeeritud piiranguga hoonestusala (vt märkus 5)
 - Soovitulik hooned asukoht*
 - Planeeritud sõidutee (tolmuvaba kattega)*
 - Planeeritud isikliku kasutuskõrguse või servituudi ala*
 - Likvideeritav objekt
 - Olemasolev juurdepääs katastrirüksusele
 - Planeeritud juurdepääs*
 - Olemasolev tuletõrjehüdrant
 - Planeeritud tänavavalgustus*
 - VLP Olemasolev/säiliv veeliitumispunkt*
 - KLP Olemasolev/säiliv kanalisatsiooniliitumispunkt*
 - ELP Planeeritud elektriliitumispunkt*
 - SLP Perspektiivse sidekanalisatsiooni liitumispunkt*

Märkused:

- * Illustreeriv asukoht, täpsustatakse projekteerimisel.
- 1. Geodeetilise alusplaani mõõtkavas 1:500 on koostanud Geodeesia24 OÜ september 2024 a. Töö nr. 0936-24. Koordinaadid riiklikus L-Est 97, kõrgused EH2000 süsteemis.
- 2. Detailplaneeringu jooniste juurde kuulub lahutamatu osana detailplaneeringu seletuskiri.
- 3. Planeeringuala piir on selguse mõttes katastrirüksuste piiridest kaugemale viidud.
- 4. Tehnovõrkude ja servituudialade asukohad täpsustatakse projekteerimisel.
- 5. Tingmärk "Planeeritud juurdepääs" näitab krundi külge, millelt juurdepääs on lubatud rajada, mitte konkreetsed asukohta.

Paabor Projekt OÜ Reg nr. 1280162 Paaborprojekt@gmail.com www.paaborprojekt.com		Töö nimetus Piiräare hallik- ja Piiräare põik maaüksuse detailplaneering			
Koostas Marlen Paabor <i>/allkirjastatud digitaalselt/</i>	Joonise nimetus TEHNOVÕRGUD JA KITSENDUSED		Planeeringu koostamise korraldaja Kohila Vallavalitsus		
Kontrollis Gerly Toomeoja <i>/allkirjastatud digitaalselt/</i>	Address Piiräare hallik ja Piiräare põik, Kohila alev, Kohila vald				
Koostamise kuupäev 30. oktoober 2024	Joonis 5	Jooniseid 5	Formaat A1	Möötkava 1:500	Töö nr DP-7-2024
				Huvitatud isik Kohila Vallavalitsus	