


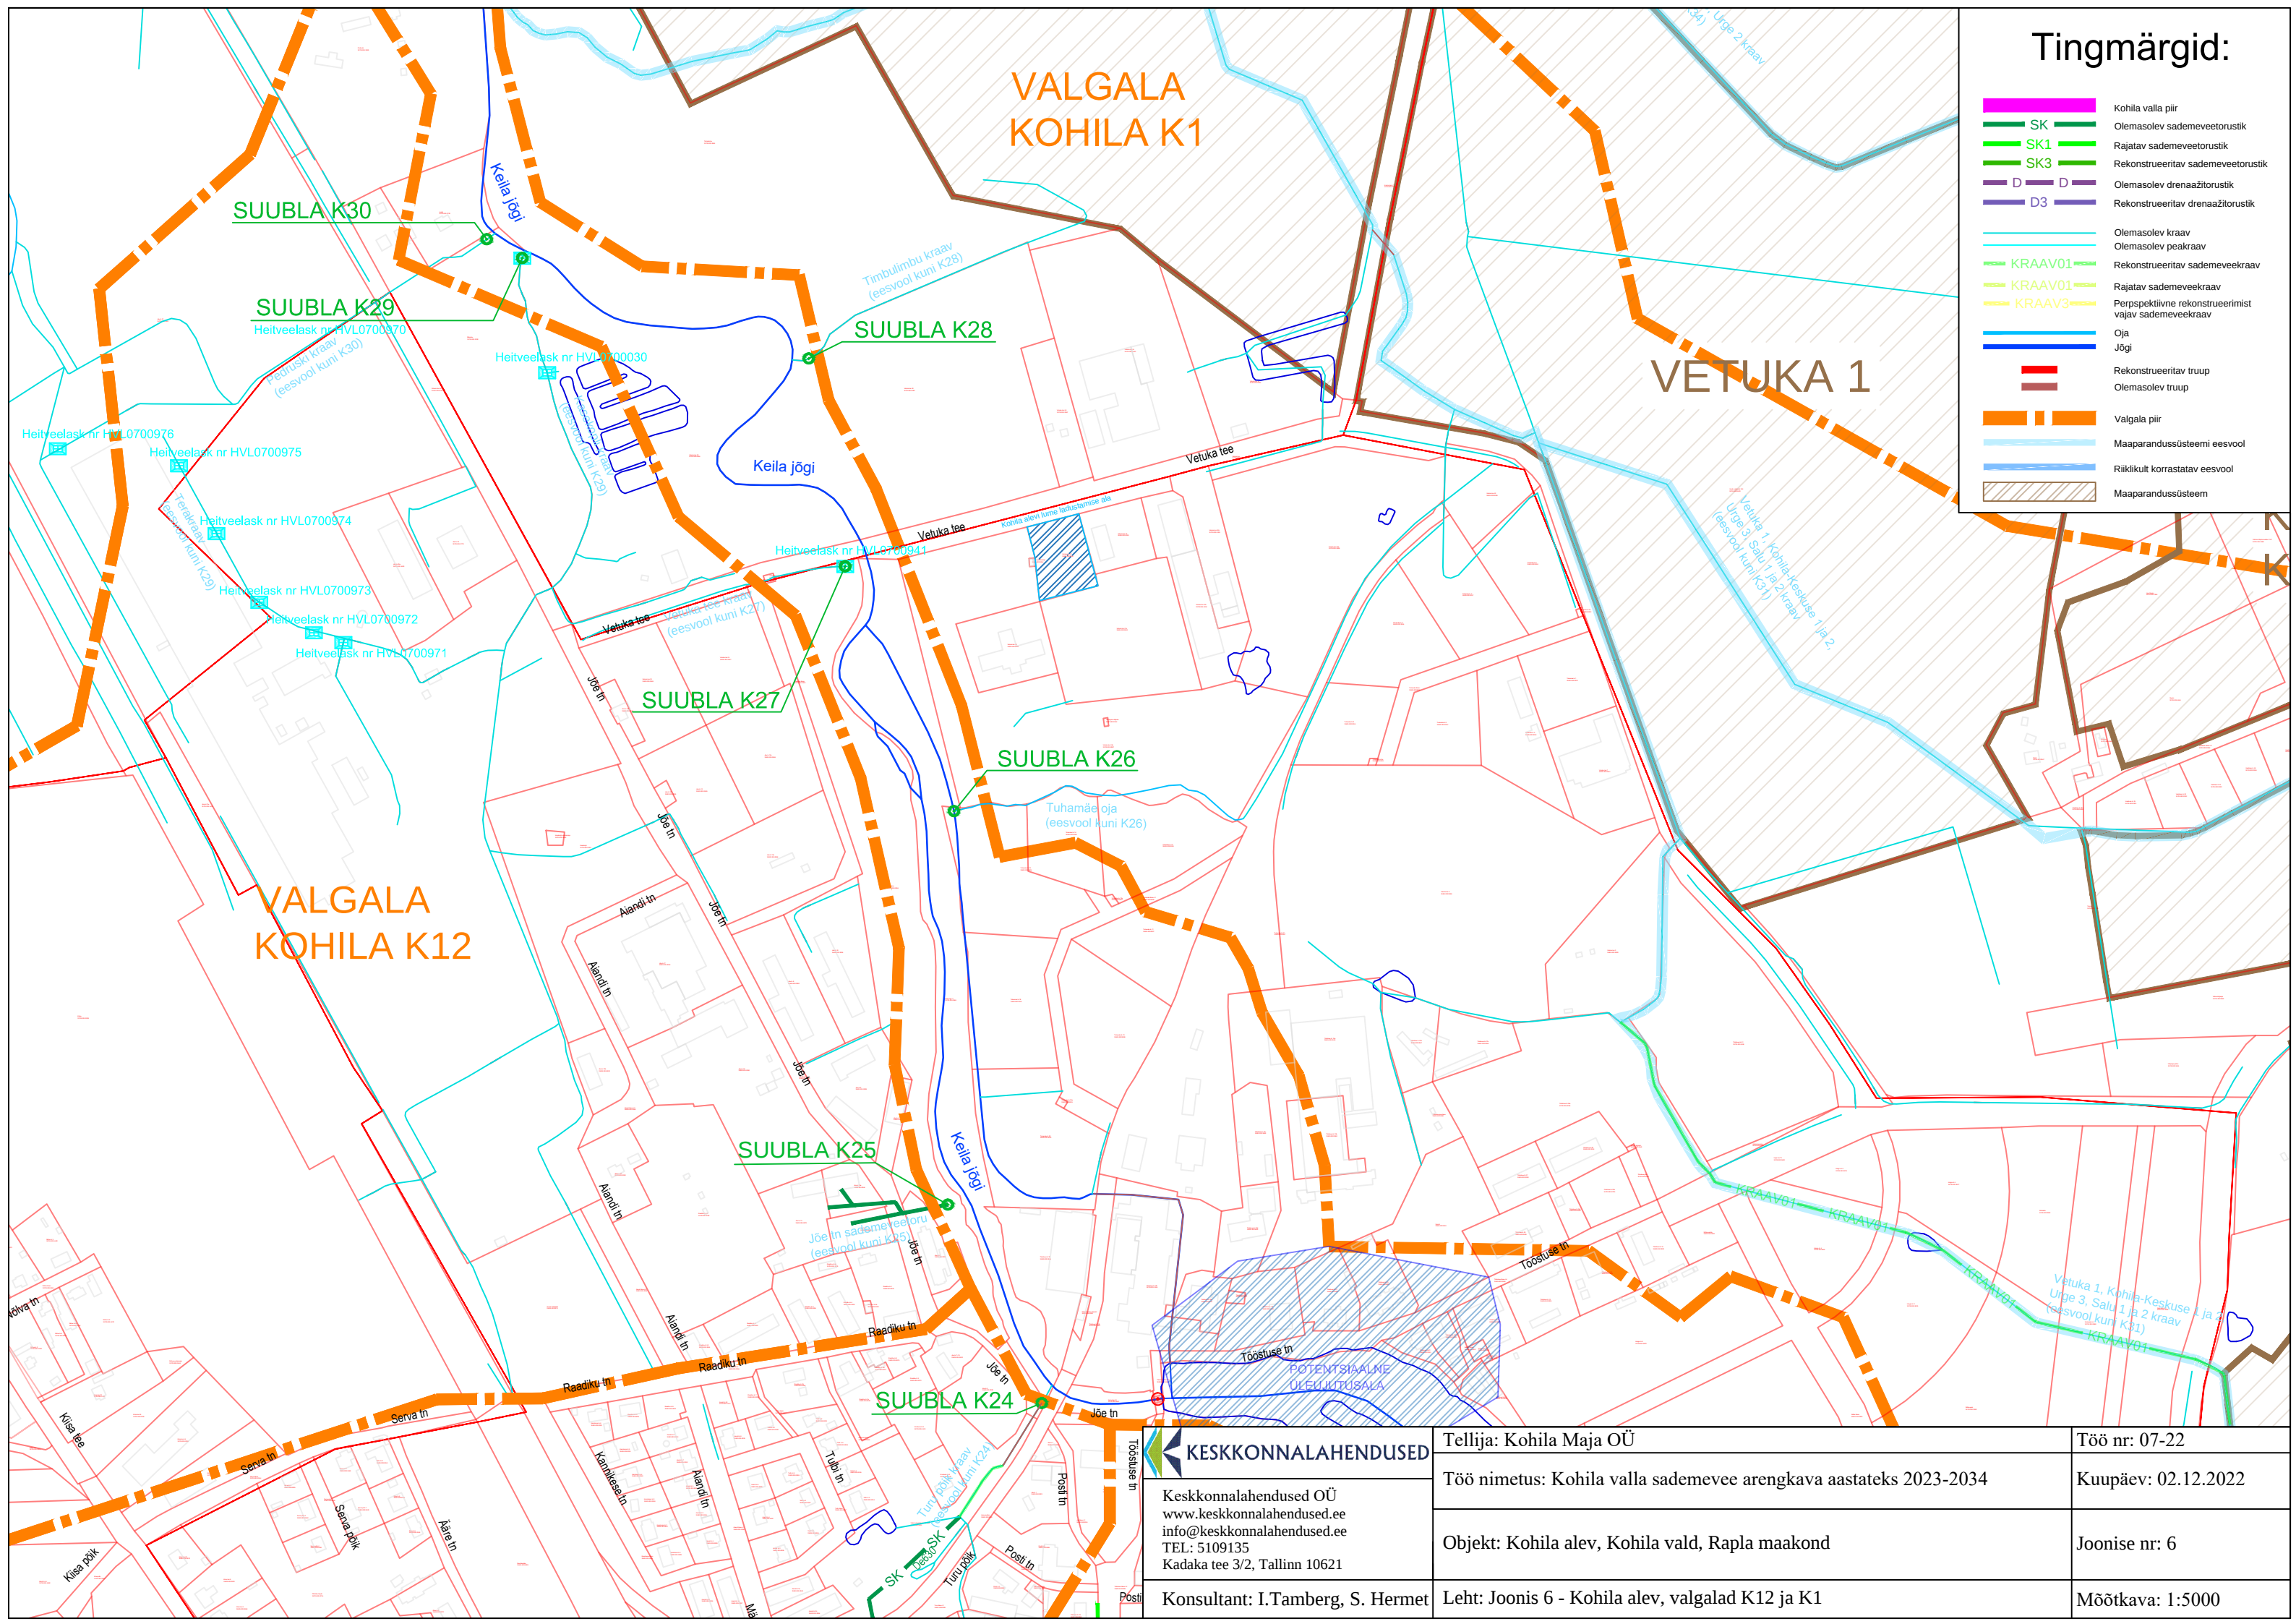

Tingmärgid:

- Kohila valla piir
- SK Olemasolev sademeveetorustik
- SK1 Rajatav sademeveetorustik
- SK3 Rekonstrueeritav sademeveetorustik
- D Olemasolev drenaažitorustik
- D3 Rekonstrueeritav drenaažitorustik
- Olemasolev kraav
- Olemasolev peakraav
- KRAAV01 Rekonstrueeritav sademeveekraav
- KRAAV01 Rajatav sademeveekraav
- KRAAV3 Perspektiivne rekonstrueerimist vajav sademeveekraav
- Oja
- Jõgi
- Rekonstrueeritav trüüp
- Olemasolev trüüp
- Valgala piir
- Maaparandussüsteemi eesvool
- Riiklikult korratatav eesvool
- Maaparandussüsteem

**KESKKONNALAHENDUSED**

Keskkonnavalihendused OÜ
www.keskkonnavalihendused.ee
info@keskkonnavalihendused.ee
TEL: 5109135
Kadaka tee 3/2, Tallinn 10621

Konsultant: I.Tamberg, S. Hermet

Tellija: Kohila Maja OÜ		Töö nr: 07-22
Töö nimetus: Kohila valla sademevee arengkava aastateks 2023-2034		Kuupäev: 02.12.2022
Objekt: Kohila alev, Kohila vald, Rapla maakond		Joonise nr: 6
Leht: Joonis 6 - Kohila alev, valgala K12 ja K1		Mõõtkava: 1:5000