


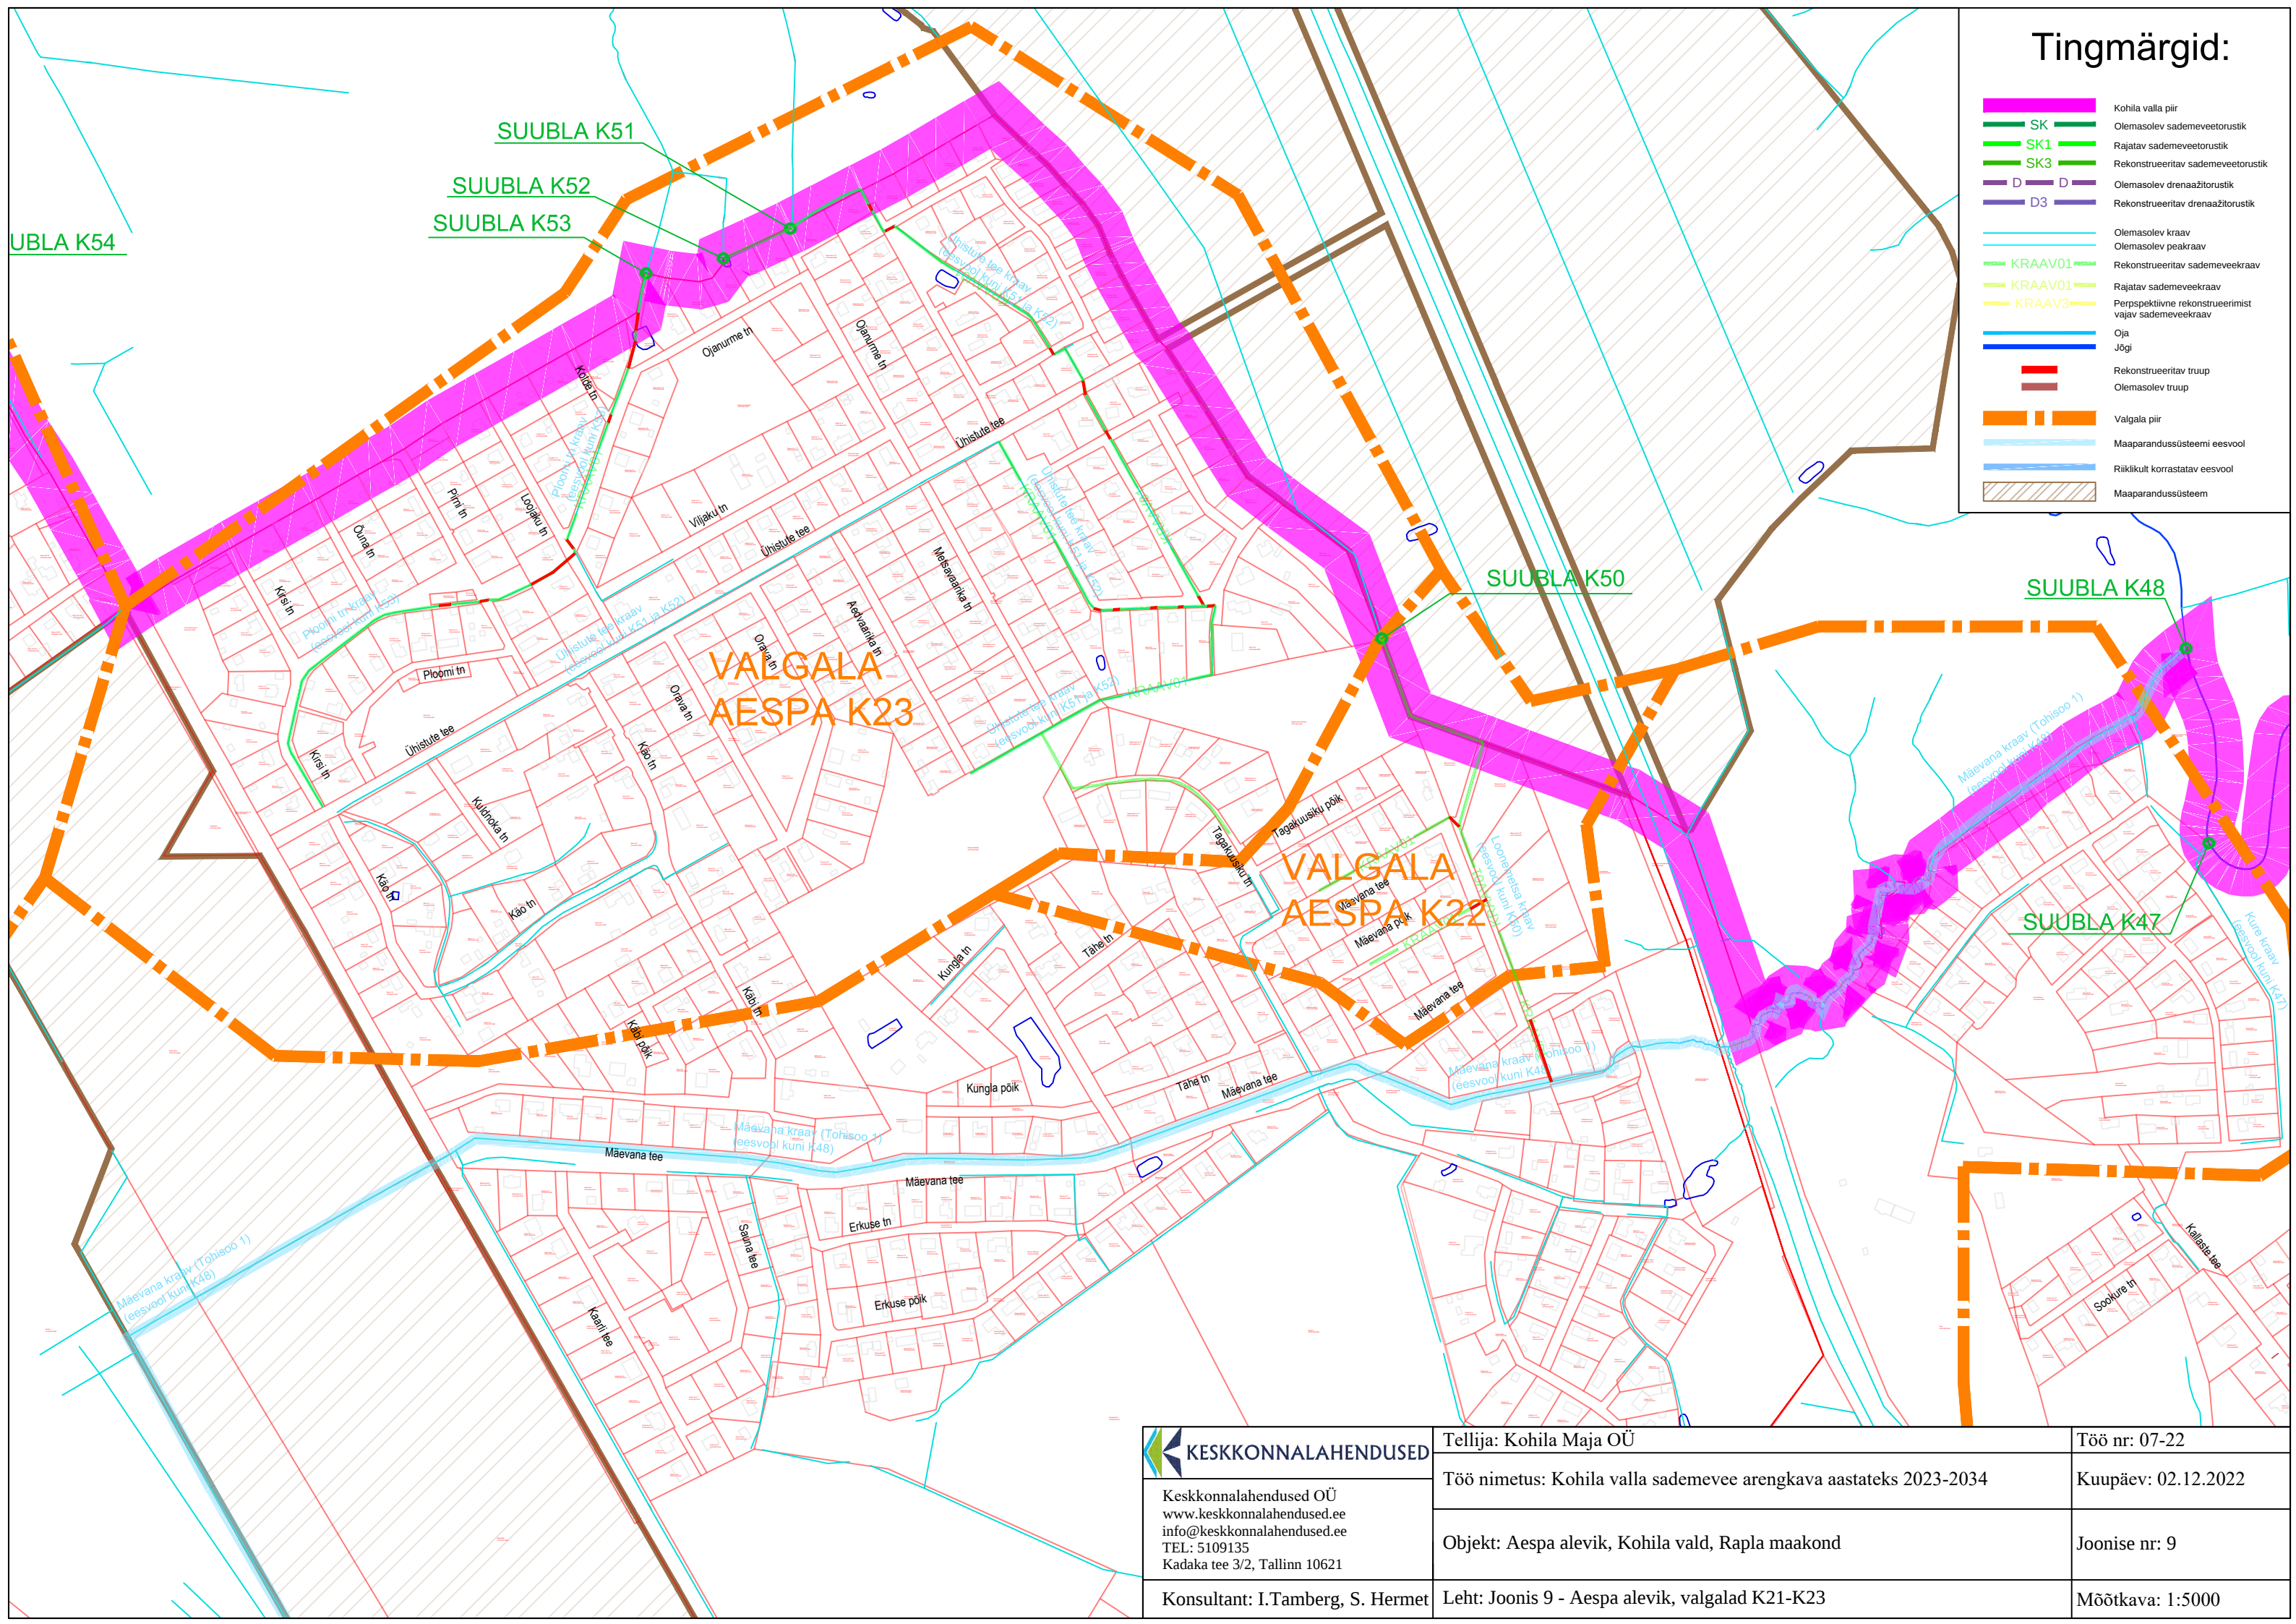

Tingmärgid:

- Kohila valla piir
- Olemasolev sademeveetorustik
- Rajatav sademeveetorustik
- Rekonstrueeritav sademeveetorustik
- Olemasolev drenaažitorustik
- Rekonstrueeritav drenaažitorustik
- Olemasolev kraav
- Olemasolev peakraav
- Rekonstrueeritav sademeveekraav
- Rajatav sademeveekraav
- Perspektiivne rekonstrueerimist vajav sademeveekraav
- Oja
- Jõgi
- Rekonstrueeritav trüüp
- Olemasolev trüüp
- Valgala piir
- Maaparandussüsteemi eesvool
- Riiklikult korratatav eesvool
- Maaparandussüsteem

KESKKONNALAHENDUSED Keskonnalahendused OÜ www.keskkonnalahendused.ee info@keskkonnalahendused.ee TEL: 5109135 Kadaka tee 3/2, Tallinn 10621	Tellija: Kohila Maja OÜ	Töö nr: 07-22
	Töö nimetus: Kohila valla sademevee arengkava aastateks 2023-2034	Kuupäev: 02.12.2022
	Objekt: Aespa alevik, Kohila vald, Rapla maakond	Joonise nr: 9
	Konsultant: I.Tamberg, S. Hermet	Mõõtkava: 1:5000