
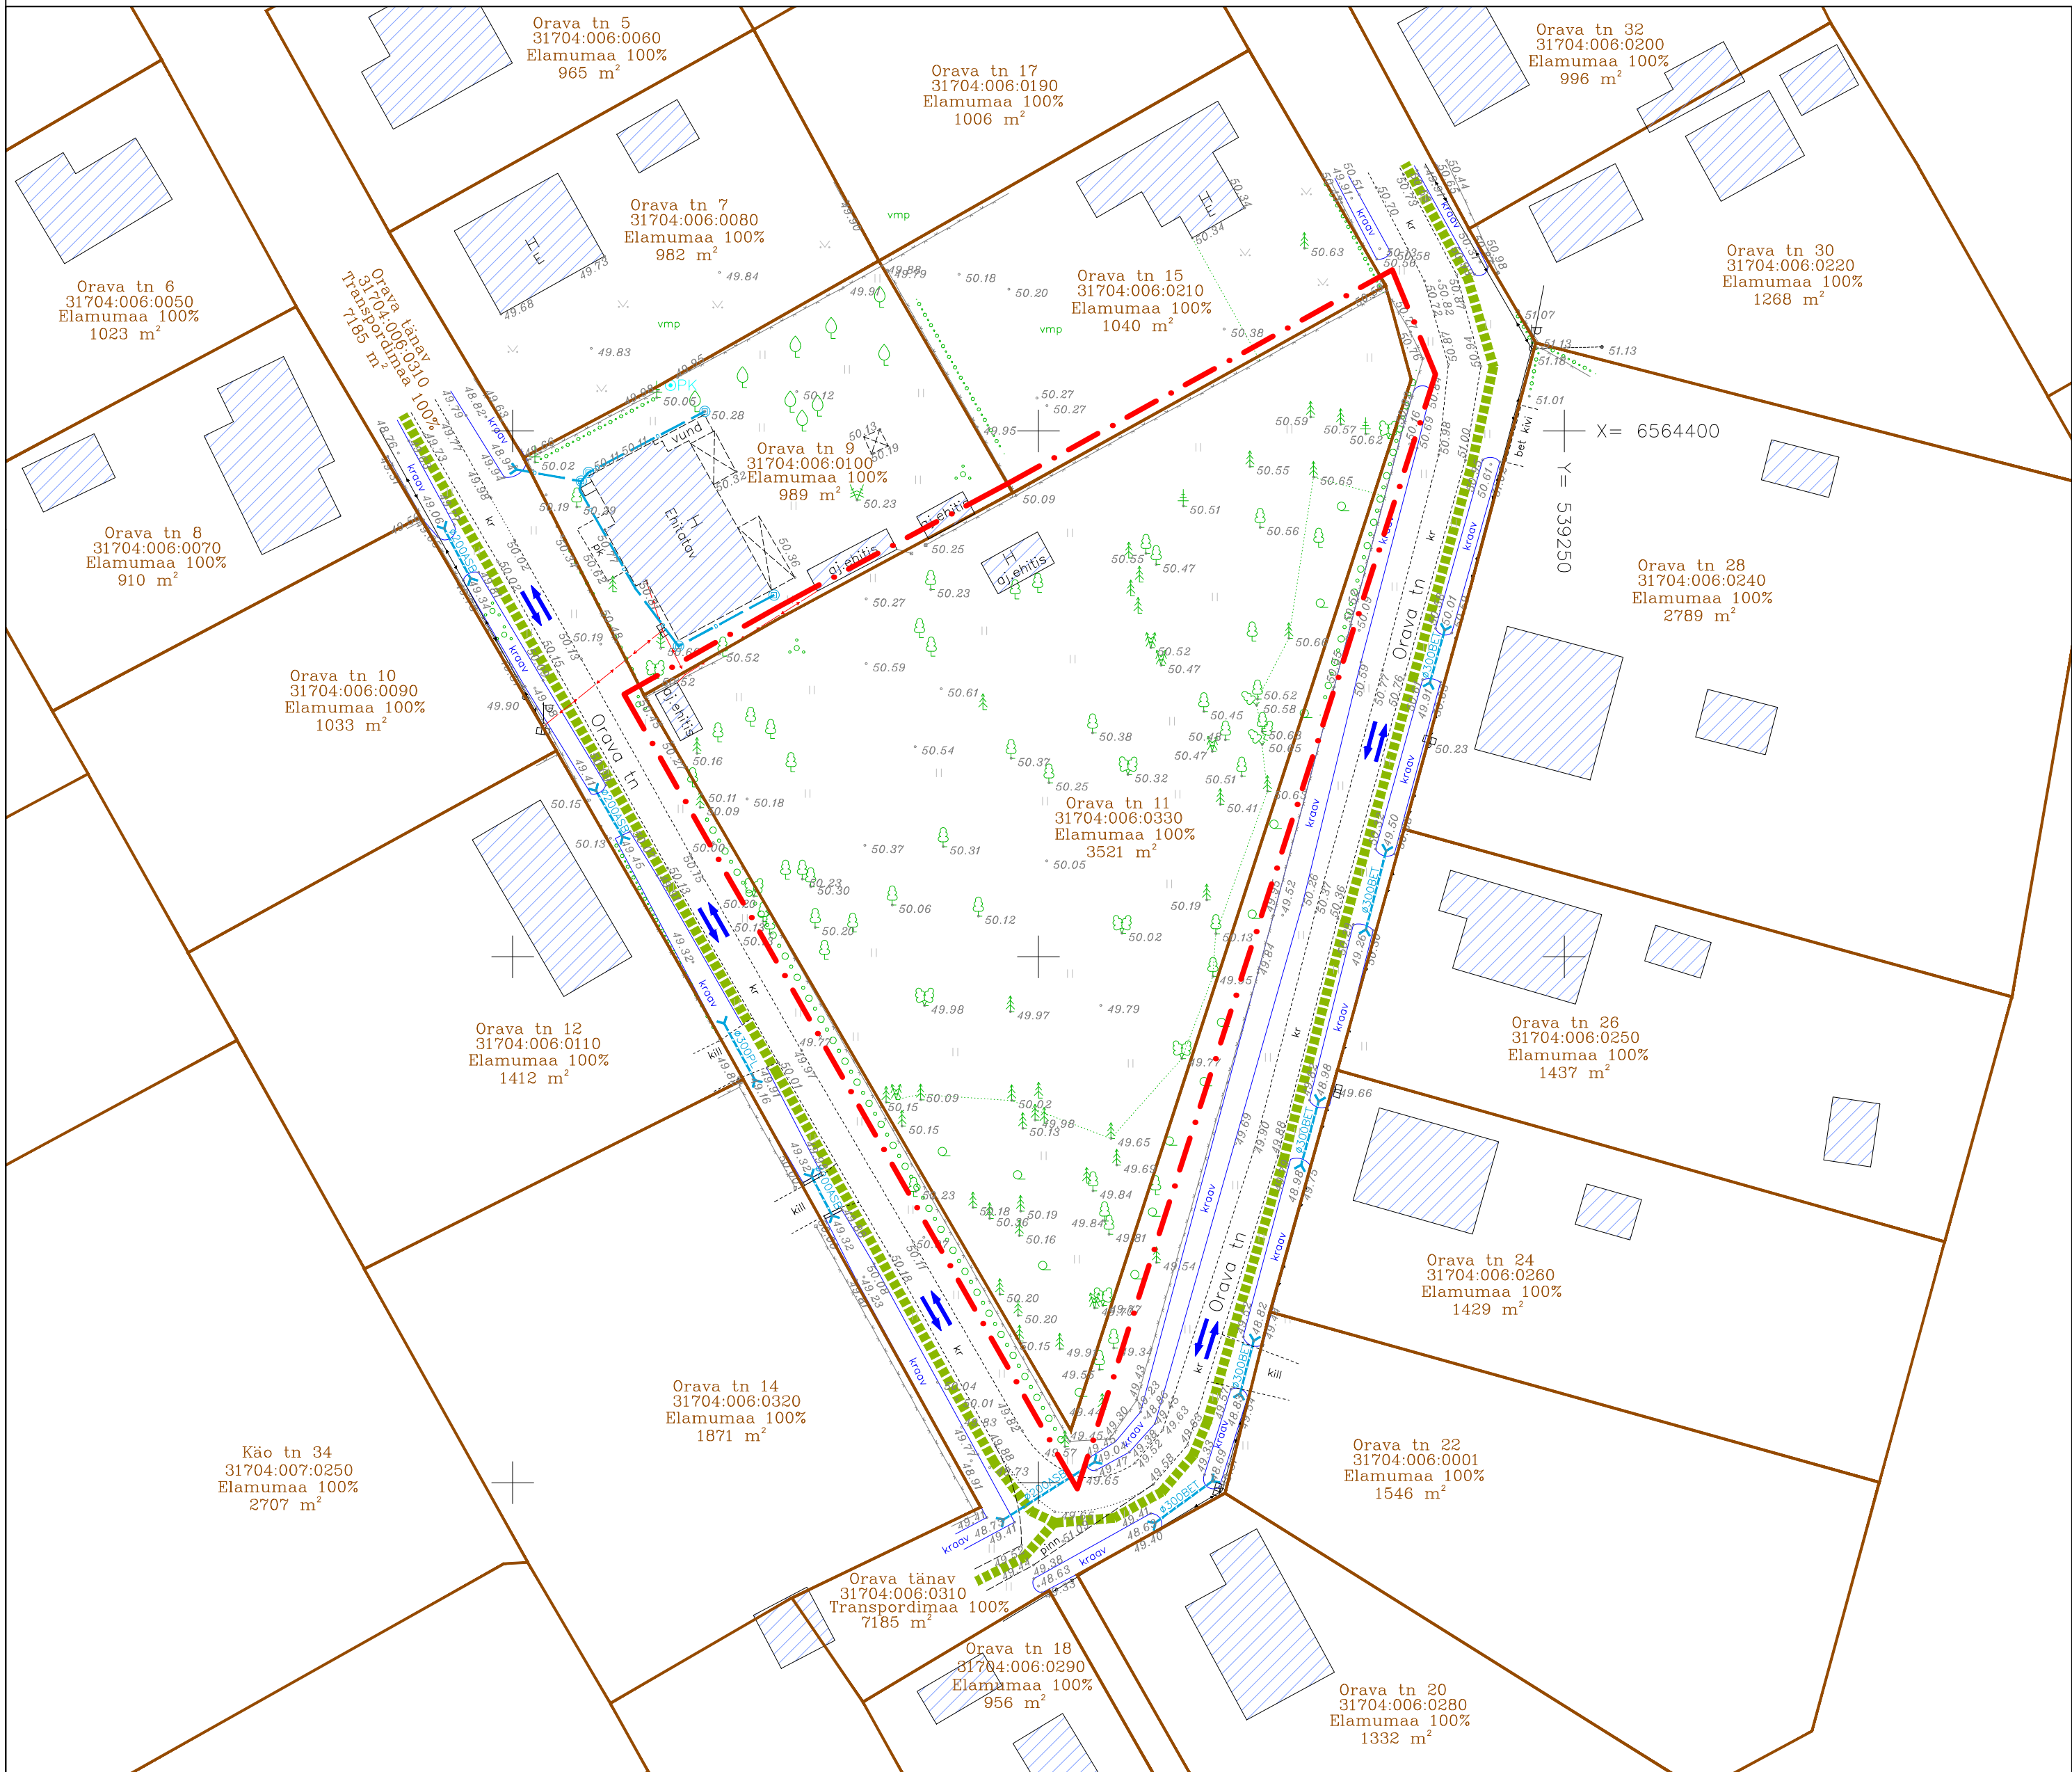


Orava tn 11 kinnistu detailplaneering


OLEMASOLEV OLUKORD

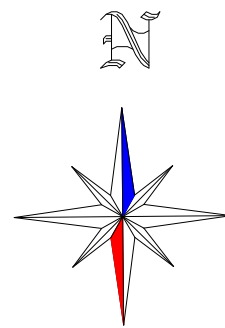

TINGMÄRGID

	DETAILPLANEERINGUALA PIIR
	OLEMASOLEVA KATASTRILIKU PIIR
	JALAKÄIJATE PÕHILISED LIIKUMISSUUNAD
	OLEMASOLEV DRENAAŽITORU
	OLEMASOLEV MADALPINGE ELEKTRIKAABEL
	OLEMASOLEV MADALPINGE ELEKTRIÕHULIIN
	OLEMASOLEV HOONE
	OLEMASOLEV KRUUSAKATTEGA SÕIDUTE
	OLEMASOLEV VEEKOGU/ KRAAV
	OLEMASOLEV KÕRGHALJASTUS/ PUU, PÕÕSAS, HARVIK
	OLEMASOLEVAD HEKK
	OLEMASOLEVAD SÕIDUSUUNAD
	OLEMASOLEV PUURKAEV
	OLEMASOLEV TÄNAVAVALGUSTI
	OLEMASOLEV ELEKTRILIITUMISKILP

- MÄRKUSED:**
- Geodeetiline alusplaan on koostatud TOP GEODEESIA OÜ poolt 30.12.2019.a, töö nr GD-19-681. Mõõdistatud detsember 2019. Koordinaadid L-Est 97 süsteemis. Kõrgused EH2000 süsteemis. Lähtepunkt PP-Kiisa X=6563374.238 Y=539106.432 H=48.275. Lähteandmed: OÜ Hades Invest pooltopereeritav GNSS püsijaamade võrk. Katastriliste piirid on alla laetud Maa-ameti geoportaalist 20.10.2019.
 - Planeeringu jooniste juurde kuulub lahutamatu osana detailplaneeringu seletuskiri.

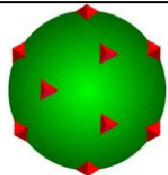

TERAV KERA OÜ
Reg. nr. 11319822
Sarapuu 2, 50705 Tartu
e-post: teravkera@gmail.com
www.teravkera.ee

Projekti juht, maastikuarhitekt
Jane Asper

Maastikuarhitekt-planeerija
Merit Mutso

Planeeringu koostamises huvitatud isik
Savva Mirošnikov

Töö nimetus
Orav tn 11 kinnistu detailplaneering

Joonise nimetus
OLEMASOLEV OLUKORD

Kuupäev aprill 2020	Joonis 2	Jooniseid 3	Mõõt 1:500	Töö nr DP-02-20
-------------------------------	--------------------	-----------------------	----------------------	---------------------------