


The map shows the Kohila area in Estonia. A red circle highlights a location near the intersection of Uurte tee and Uus-Haaja tee. The map includes various roads, water bodies, and place names. Key locations include Kohila, Prillimäe, Rebaste, and several smaller villages and hamlets. The map also shows the surrounding landscape, including fields and forests.

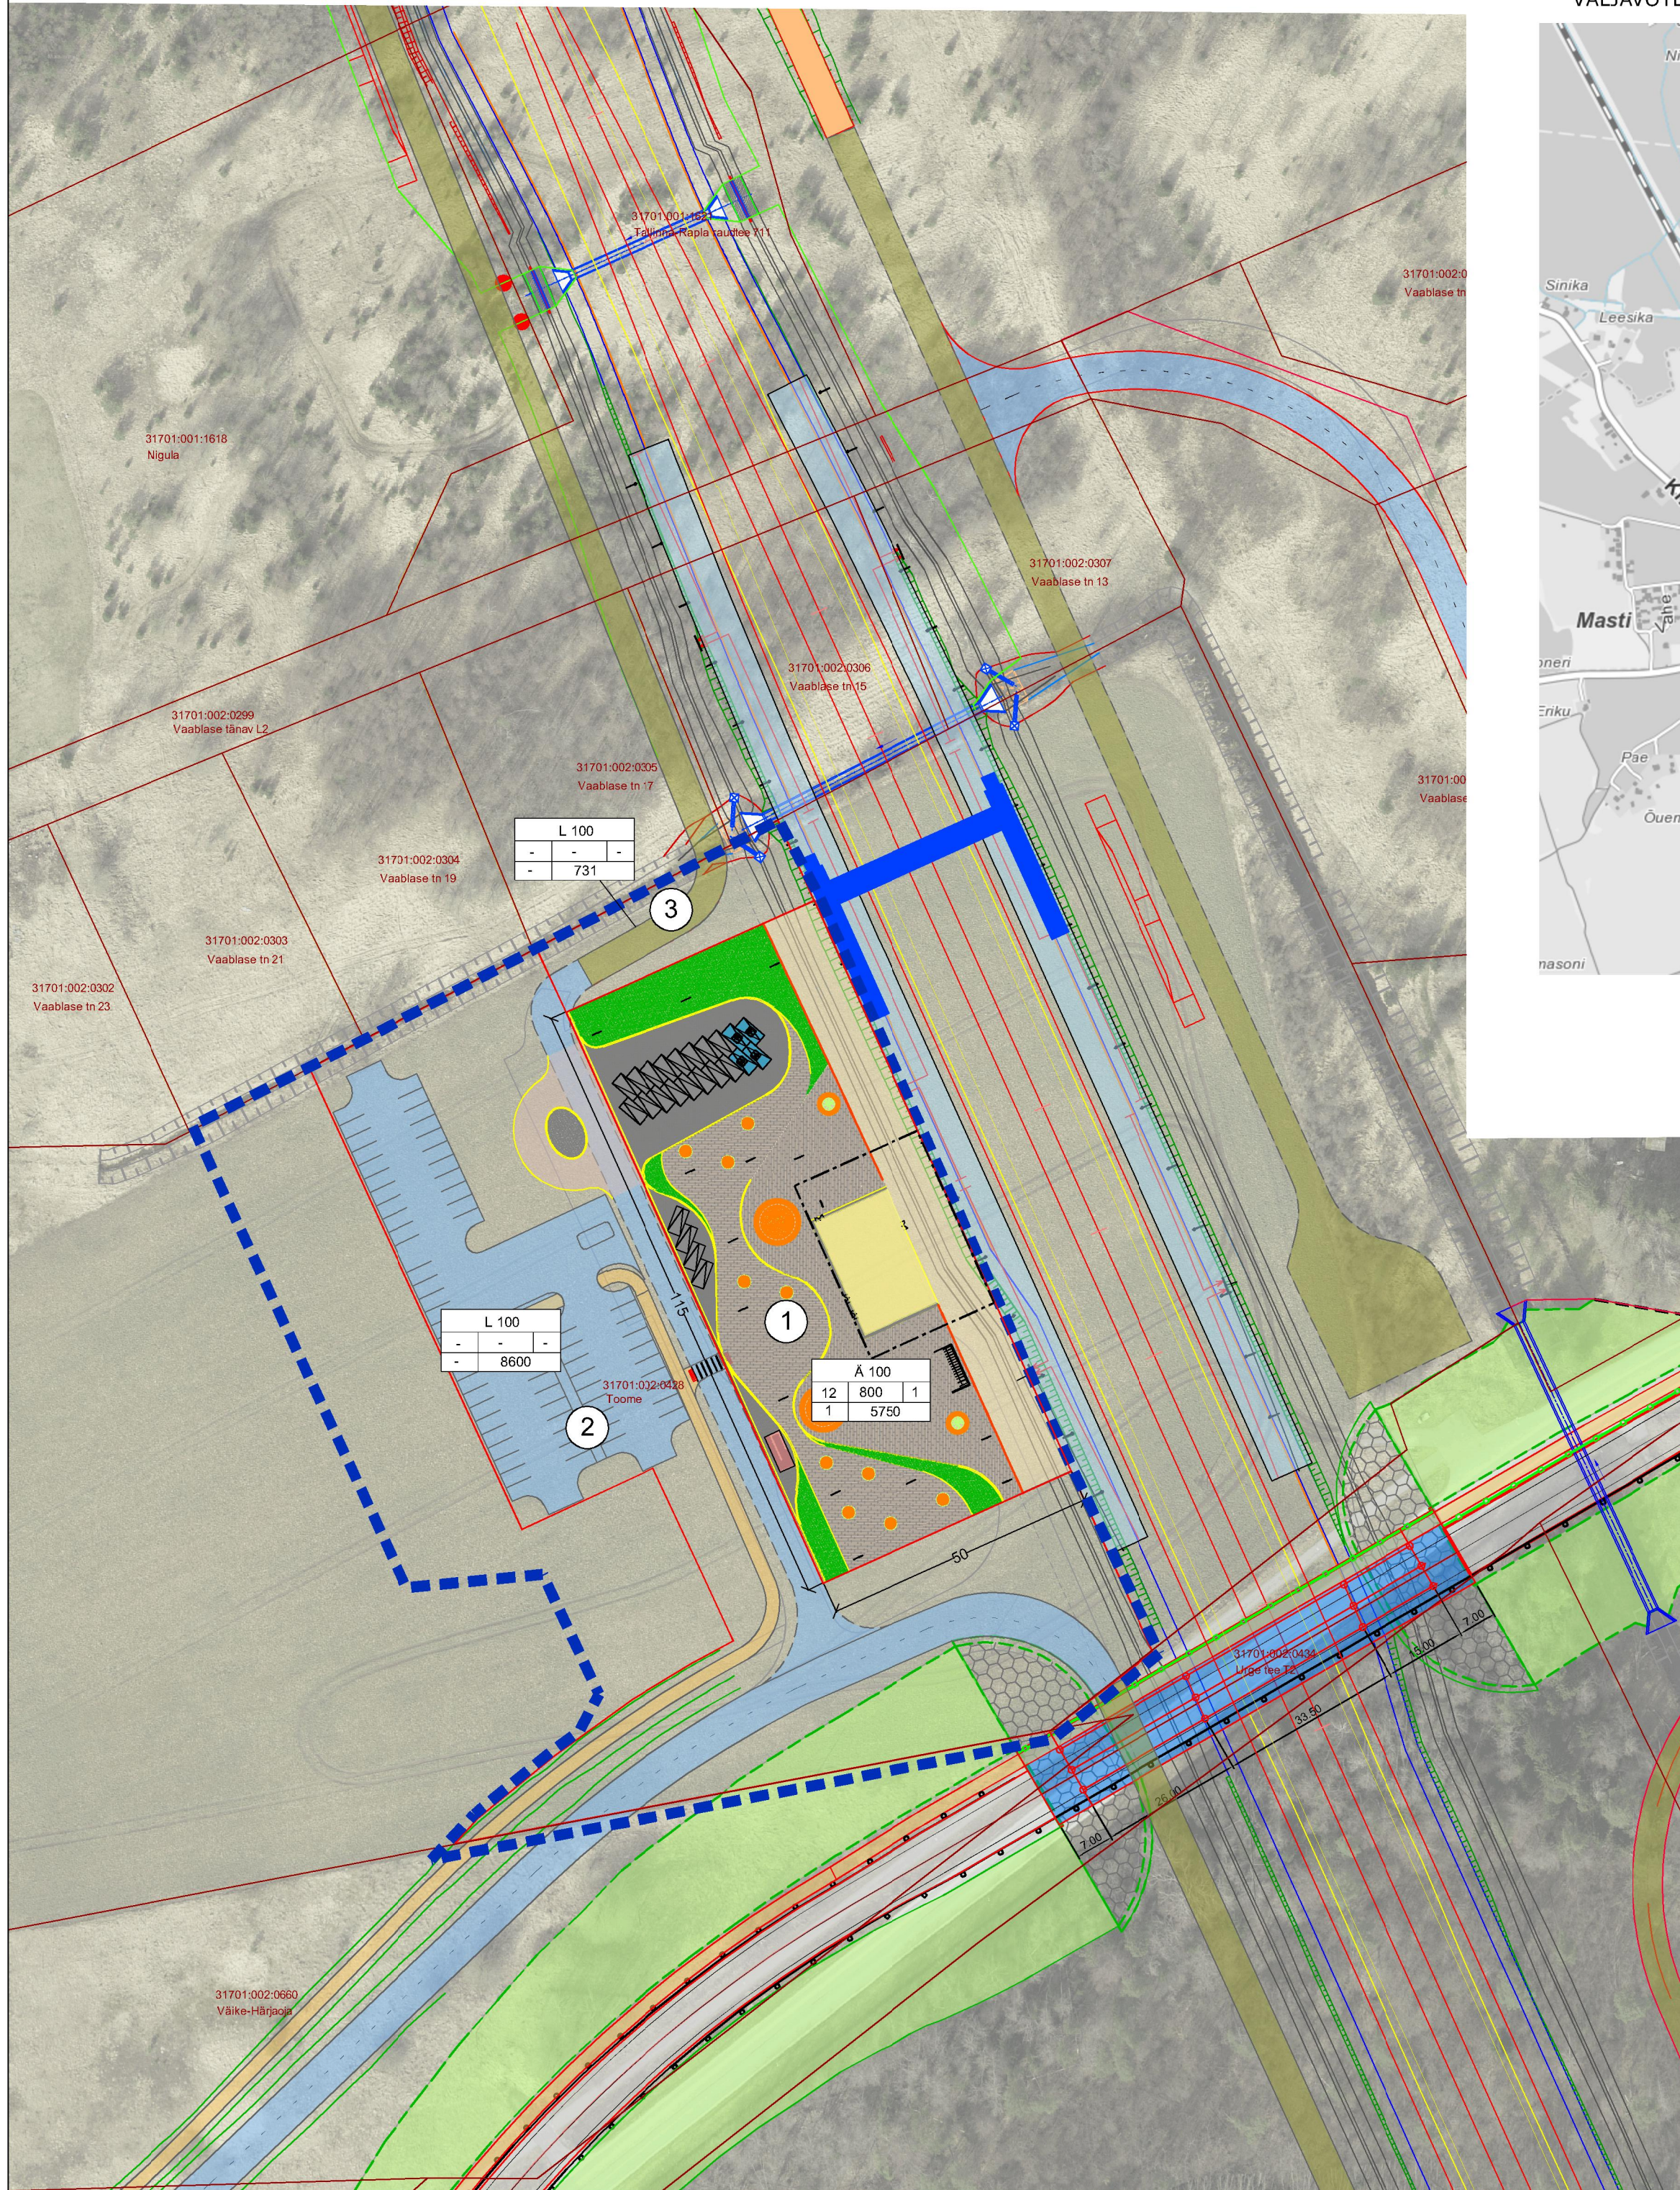

- | | | | | | | | | | | | |
|---|--|---|-----------------------------------|--|--|--|--|---|---|--------|--|
| <div> <div></div> <div></div> <div></div> <div></div> <div></div> <div></div> </div> | | | | | | | | | | | |
| 26001: 001: 0420
Kõru metsakond 4 | | | | | | | | | | | |
| PLANEERITAVA ALA PIIR | | | | | | | | | | | |
| KATASTRIRÜKSUSE FIIR TUNNUSE
JA NIMEGA | | | | | | | | | | | |
| MOODUSTATAVA KRUNDI PIIR | | | | | | | | | | | |
| PLANEERITAV HOONESTUSALA | | | | | | | | | | | |
| POSITSIOONI NUMBER | | | | | | | | | | | |
| <div>1</div> | | | | | | | | | | | |
| <table border="1"> <tr> <td colspan="3">T 100</td> </tr> <tr> <td>50</td> <td>45 000</td> <td>11</td> </tr> <tr> <td>3</td> <td>33 058</td> <td></td> </tr> </table> | | | T 100 | | | 50 | 45 000 | 11 | 3 | 33 058 | |
| T 100 | | | | | | | | | | | |
| 50 | 45 000 | 11 | | | | | | | | | |
| 3 | 33 058 | | | | | | | | | | |
| <table border="1"> <tr> <td colspan="3">KRUNDI PLANEERITAV SIHTOTITARVE %</td> </tr> <tr> <td> MAX. HOONETE
 NÕRGSUS (m)
 MAX. KÕRREKSTE
 ARV </td> <td> MAX. HOONETE
 ETTEVALGELINE PIND (m²) </td> <td> MAX. HOONETE
 ARV
 KRUNDIL
 KRUNDI PIND (m²) </td> </tr> </table> | | | KRUNDI PLANEERITAV SIHTOTITARVE % | | | MAX. HOONETE
NÕRGSUS (m)
MAX. KÕRREKSTE
ARV | MAX. HOONETE
ETTEVALGELINE PIND (m ²) | MAX. HOONETE
ARV
KRUNDIL
KRUNDI PIND (m ²) | | | |
| KRUNDI PLANEERITAV SIHTOTITARVE % | | | | | | | | | | | |
| MAX. HOONETE
NÕRGSUS (m)
MAX. KÕRREKSTE
ARV | MAX. HOONETE
ETTEVALGELINE PIND (m ²) | MAX. HOONETE
ARV
KRUNDIL
KRUNDI PIND (m ²) | | | | | | | | | |
| PLANEERITAV JUUFDEPÄÄSUTEE | | | | | | | | | | | |
| PLANEERITAV KERGLIUKLUSTEE | | | | | | | | | | | |
| RAIL BALTICA HOOLDUSTEE | | | | | | | | | | | |

- PLANEERINGUALA ca 1.9 ha
- EHITISEALUNE PIND kuni 800 m²
- PEATUSE VÄLIALA 5750 m²
- PARKIMISKOHTADE ARV 80

T 100		
50	45 000	1
3	33 058	

KRUNDI PLANEERITUD SIHTOTSTARVE %		
MAX HOONE KÕRGUS (m)	MAX. HOONETE EHITISEALUNE PIND (m²)	MAX. HOONETE ARV KRUNDIL
MAX KORRUSTE ARV	KRUNDI PIND (m²)	

Planeering			
Rail Baltica kohalikud peatused - Kohila detailplaneering			
Joonise nimetus			
Algamise ettepanek			
Planeerija	Skepast&Puhkim OU Laki pöök 2 12919 Tallinn EESTI Tel. +372 664 5808 info@skpk.ee	Huvitatud isik:	Tellija:
 SKEPAST & PUHKIM		Mõõtkava 1:1000 Projekt nr 2021_0096_02 Joonise nr	
Projektijuht	Ivan Gavrilov	Staadium	-
Planeerija	Piret Kirs	Kuupäev	24.01.2022
Planeerija			1