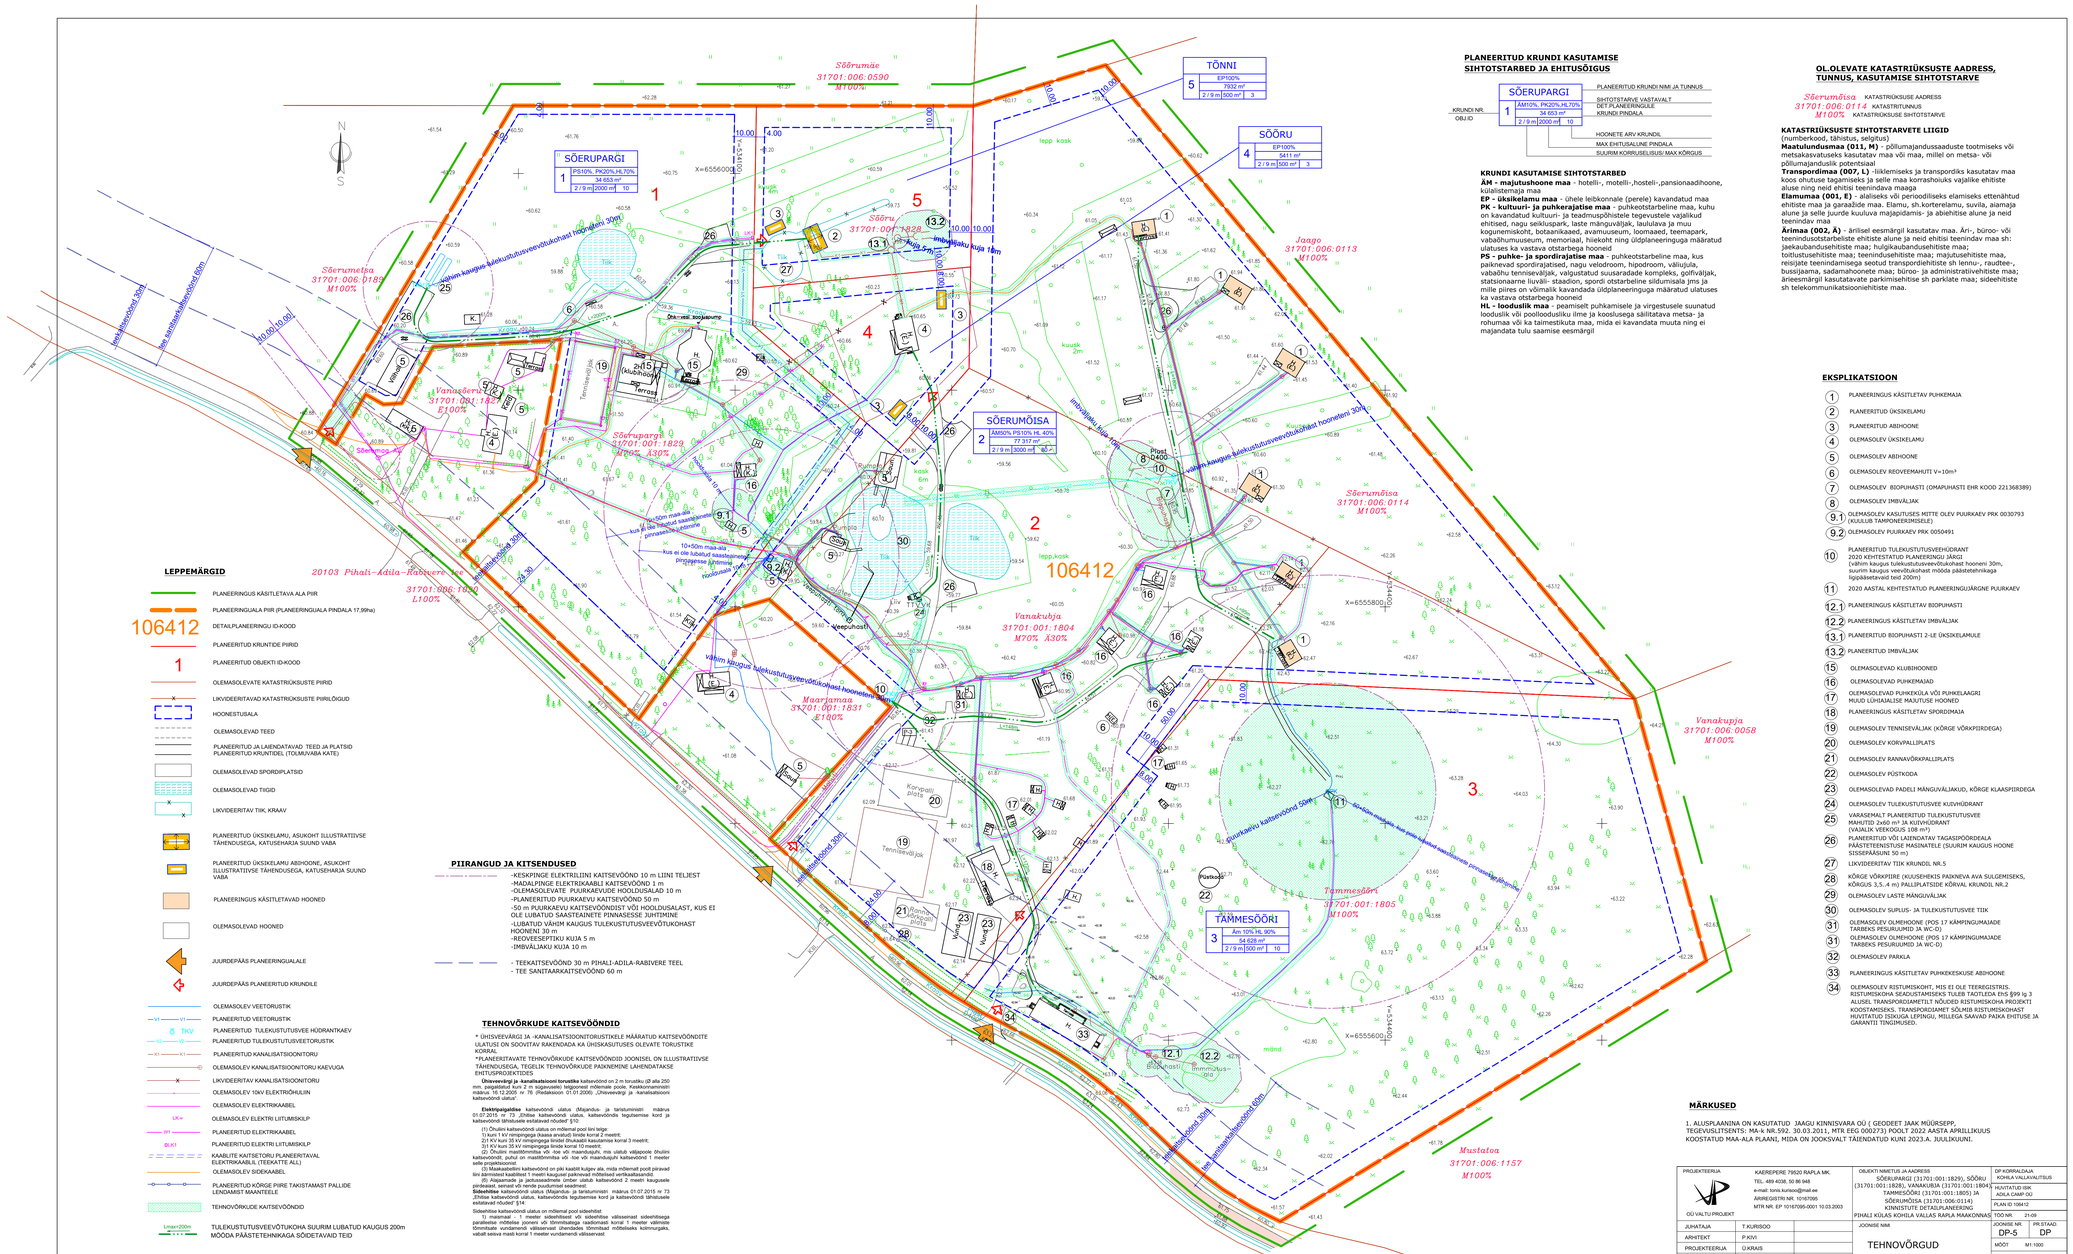
Sõerumäe
31701:006:0590
M100%
TÕNNI
5
EP100%
7932 m²
2 / 9 m 500 m² 3
SÕERUPARGI
1
PS10%, PK20%,HL70%
34 653 m²
2 / 9 m 2000 m² 10
SÕÖRU
4
EP100%
5411 m²
2 / 9 m 500 m² 3
Sõerumetsa
31701:006:0189
M100%
Jaago
31701:006:0113
M100%
Sõerumõisa
31701:006:0114
M100%
SÕERUMÕISA
2
ÄM50% PS10% HL 40%
77 317 m²
2 / 9 m 3000 m² 40
Vanakubja
31701:001:1804
M70% A30%
Sõerupargi
31701:001:1829
M100% A30%
Vanaõerumõisa
31701:001:1827
E100%
20103 Pihali–Adila–Rabivere tee
31701:006:1004
L100%
Maarjamaa
31701:001:1831
E100%
Vanakubja
31701:006:0058
M100%
Tammesõõri
31701:001:1805
M100%
TÄMMESÕÕRI
3
Äm 10% HL 90%
54 628 m²
2 / 9 m 500 m² 10
Mustaloa
31701:006:1157
M100%
106412
Tõkke
Kõrgpingeliin
Kõrgpingeliin 20kV
Tee sanitaarkaitsevöönd 60m
Tee sanitaarkaitsevöönd 30m
Tee sanitaarkaitsevöönd 50m
Tee sanitaarkaitsevöönd 20m
Vähim kaugus tulekustutusveevõtukohast hoonetani 30m
Vähim kaugus tulekustutusveevõtukohast hoonetani 50m
Vähim kaugus tulekustutusveevõtukohast hoonetani 100m
Kõrgpingeliin 35kV
Kõrgpingeliin 10kV
Kõrgpingeliin 0,4kV
Kõrgpingeliin 0,4kV
Kõrgpingeliin 0,4