


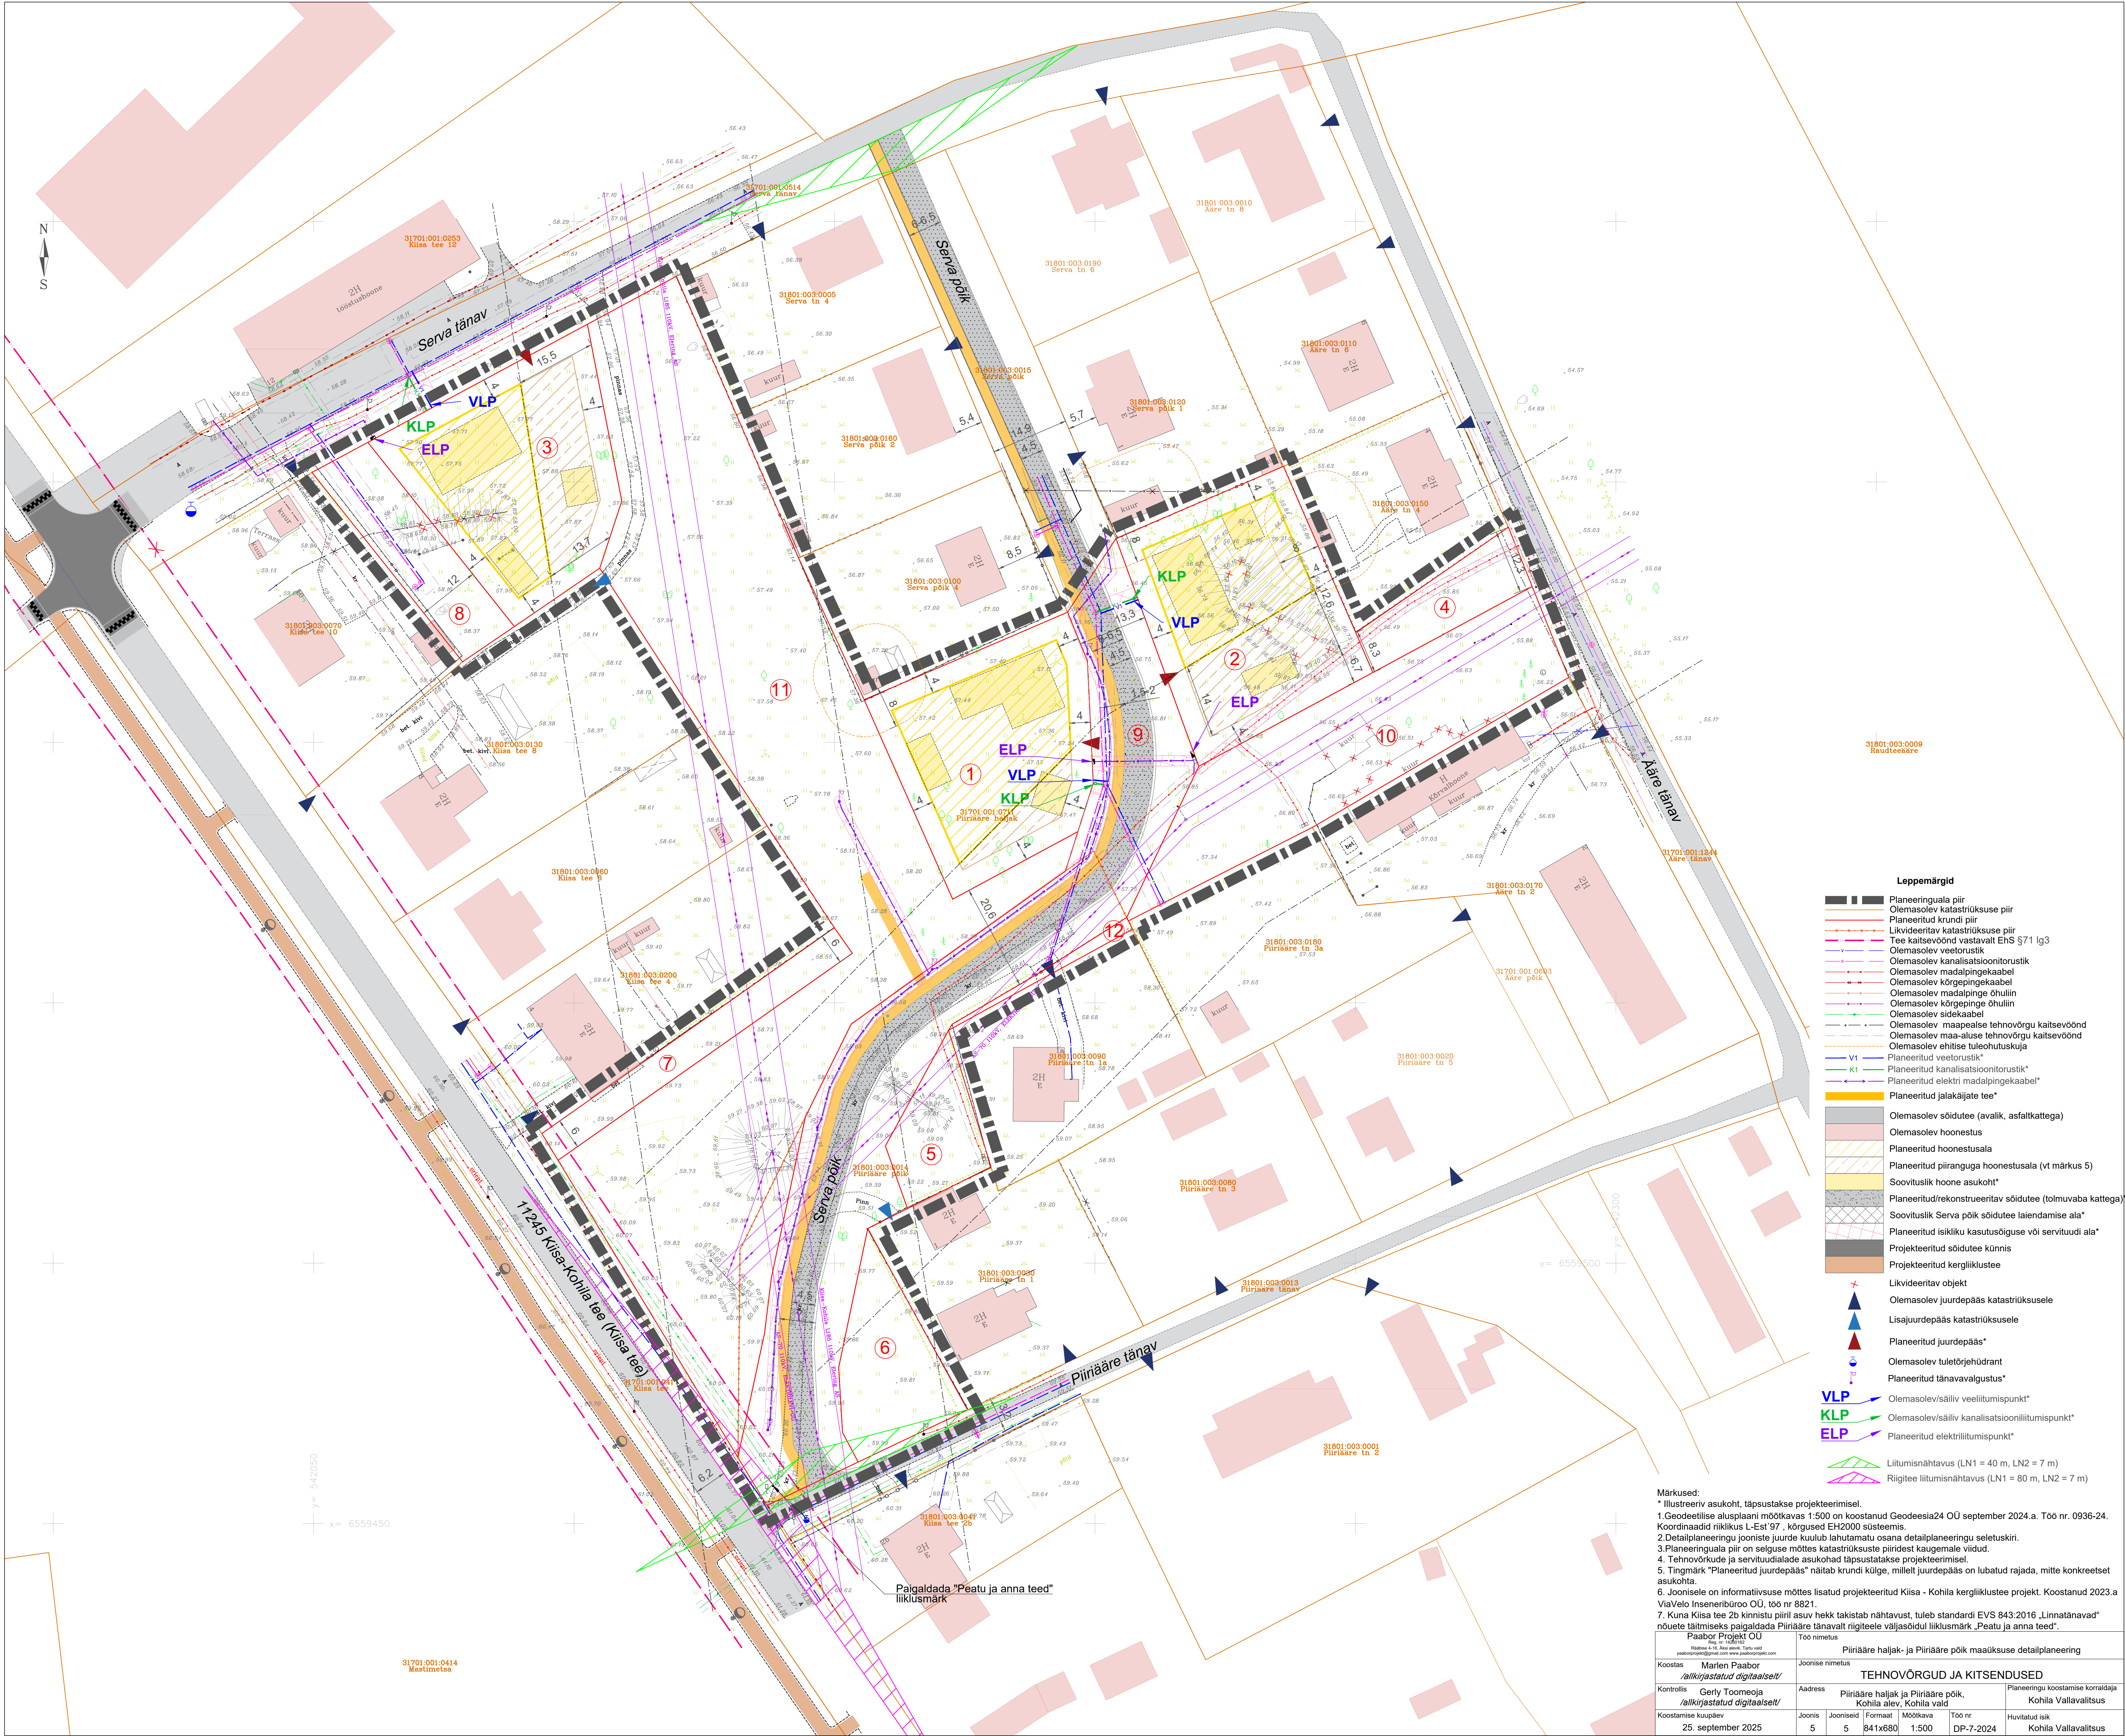

- Leppemärgid**
- Planeeringuala piir
 - Olemasolev katastrirühm piir
 - Planeeritud kundi piir
 - Likvideeritav katastrirühm piir
 - Tee kaitsevöönd vastavalt Ehs §71 lg3
 - Olemasolev veetorustik
 - Olemasolev kanalisatsioonitorustik
 - Olemasolev madalpingekaabel
 - Olemasolev kõrgepingekaabel
 - Olemasolev madalpinge õhuliin
 - Olemasolev kõrgepinge õhuliin
 - Olemasolev sidekaabel
 - Olemasolev maapealse tehnovõrgu kaitsevöönd
 - Olemasolev maa-aluse tehnovõrgu kaitsevöönd
 - Olemasolev ehitise tuleohutuskaja
 - Planeeritud veetorustik
 - Planeeritud kanalisatsioonitorustik*
 - Planeeritud elektri madalpingekaabel*
 - Planeeritud jalakäijate tee*
 - Olemasolev sõidutee (avalik, asfaltkattega)
 - Olemasolev hoonestus
 - Planeeritud hoonestusala
 - Planeeritud piiranguga hoonestusala (vt märkus 5)
 - Soovitavlik hoone asukoht*
 - Planeeritud/rekonstrueeritav sõidutee (tolmuvaba kattega)*
 - Soovitavlik Sera pöik sõidutee laiendamise ala*
 - Planeeritud isikliku kasutuse või servitud ala*
 - Projekteeritud sõidutee künns
 - Projekteeritud kergliiklustee
 - Likvideeritav objekt
 - Olemasolev juurdepääs katastrirühmale
 - Lisajuurdepääs katastrirühmale
 - Planeeritud juurdepääs*
 - Olemasolev tuleõhuhüdrant
 - Planeeritud tänavavalgustus*
 - VLP Olemasolev/säiliv veeilutuspunkt*
 - KLP Olemasolev/säiliv kanalisatsioonilutuspunkt*
 - ELP Planeeritud elektrilutuspunkt*
 - Liitumisnähtavus (LN1 = 40 m, LN2 = 7 m)
 - Riigitee liitumisnähtavus (LN1 = 80 m, LN2 = 7 m)

Märkused:
* Illustreeriv asukoht, täpsustatakse projekteerimisel.
1. Geodeetilise alusplani mõtkavas 1:500 on koostanud Geodeesia24 OÜ september 2024.a. Töö nr. 0936-24. Koordinaadid riiklikus L-Est 97. kõrgused EH2000 süsteemis.
2. Detailplaneeringu jooniste juurde kuulub lahutamatu osana detailplaneeringu seletuskiri.
3. Planeeringuala piir on selguse mõttes katastrirühmade piiridest kaugemale viidud.
4. Tehnovõrkude ja servitudialade asukohad täpsustatakse projekteerimisel.
5. Tingmärk "Planeeritud juurdepääs" näitab krundi külge, millelt juurdepääs on lubatud rajada, mitte konkreetset asukohta.
6. Joonisele on informatiivsuse mõttes lisatud projekteeritud Kiisa - Kohla kergliiklustee projekt. Koostanud 2023.a Viavelo Inseneribüroo OÜ, töö nr 8821.
7. Kuna Kiisa tee 2b kinnistu piiri asuv hekk takistab nähtavust, tuleb standardi EVS 843:2016 "Linnavalavad" nõuete täitmiseks paigaldada Piiräare tänavalt riigiteele väljasõidul liiklusmärk "Peatu ja anna teed".

Paabor Projekt OÜ Rahbale 4-15, 4-16, 4-17, 4-999, 5-000, 5-001, 5-002, 5-792, 5-	
--	--