


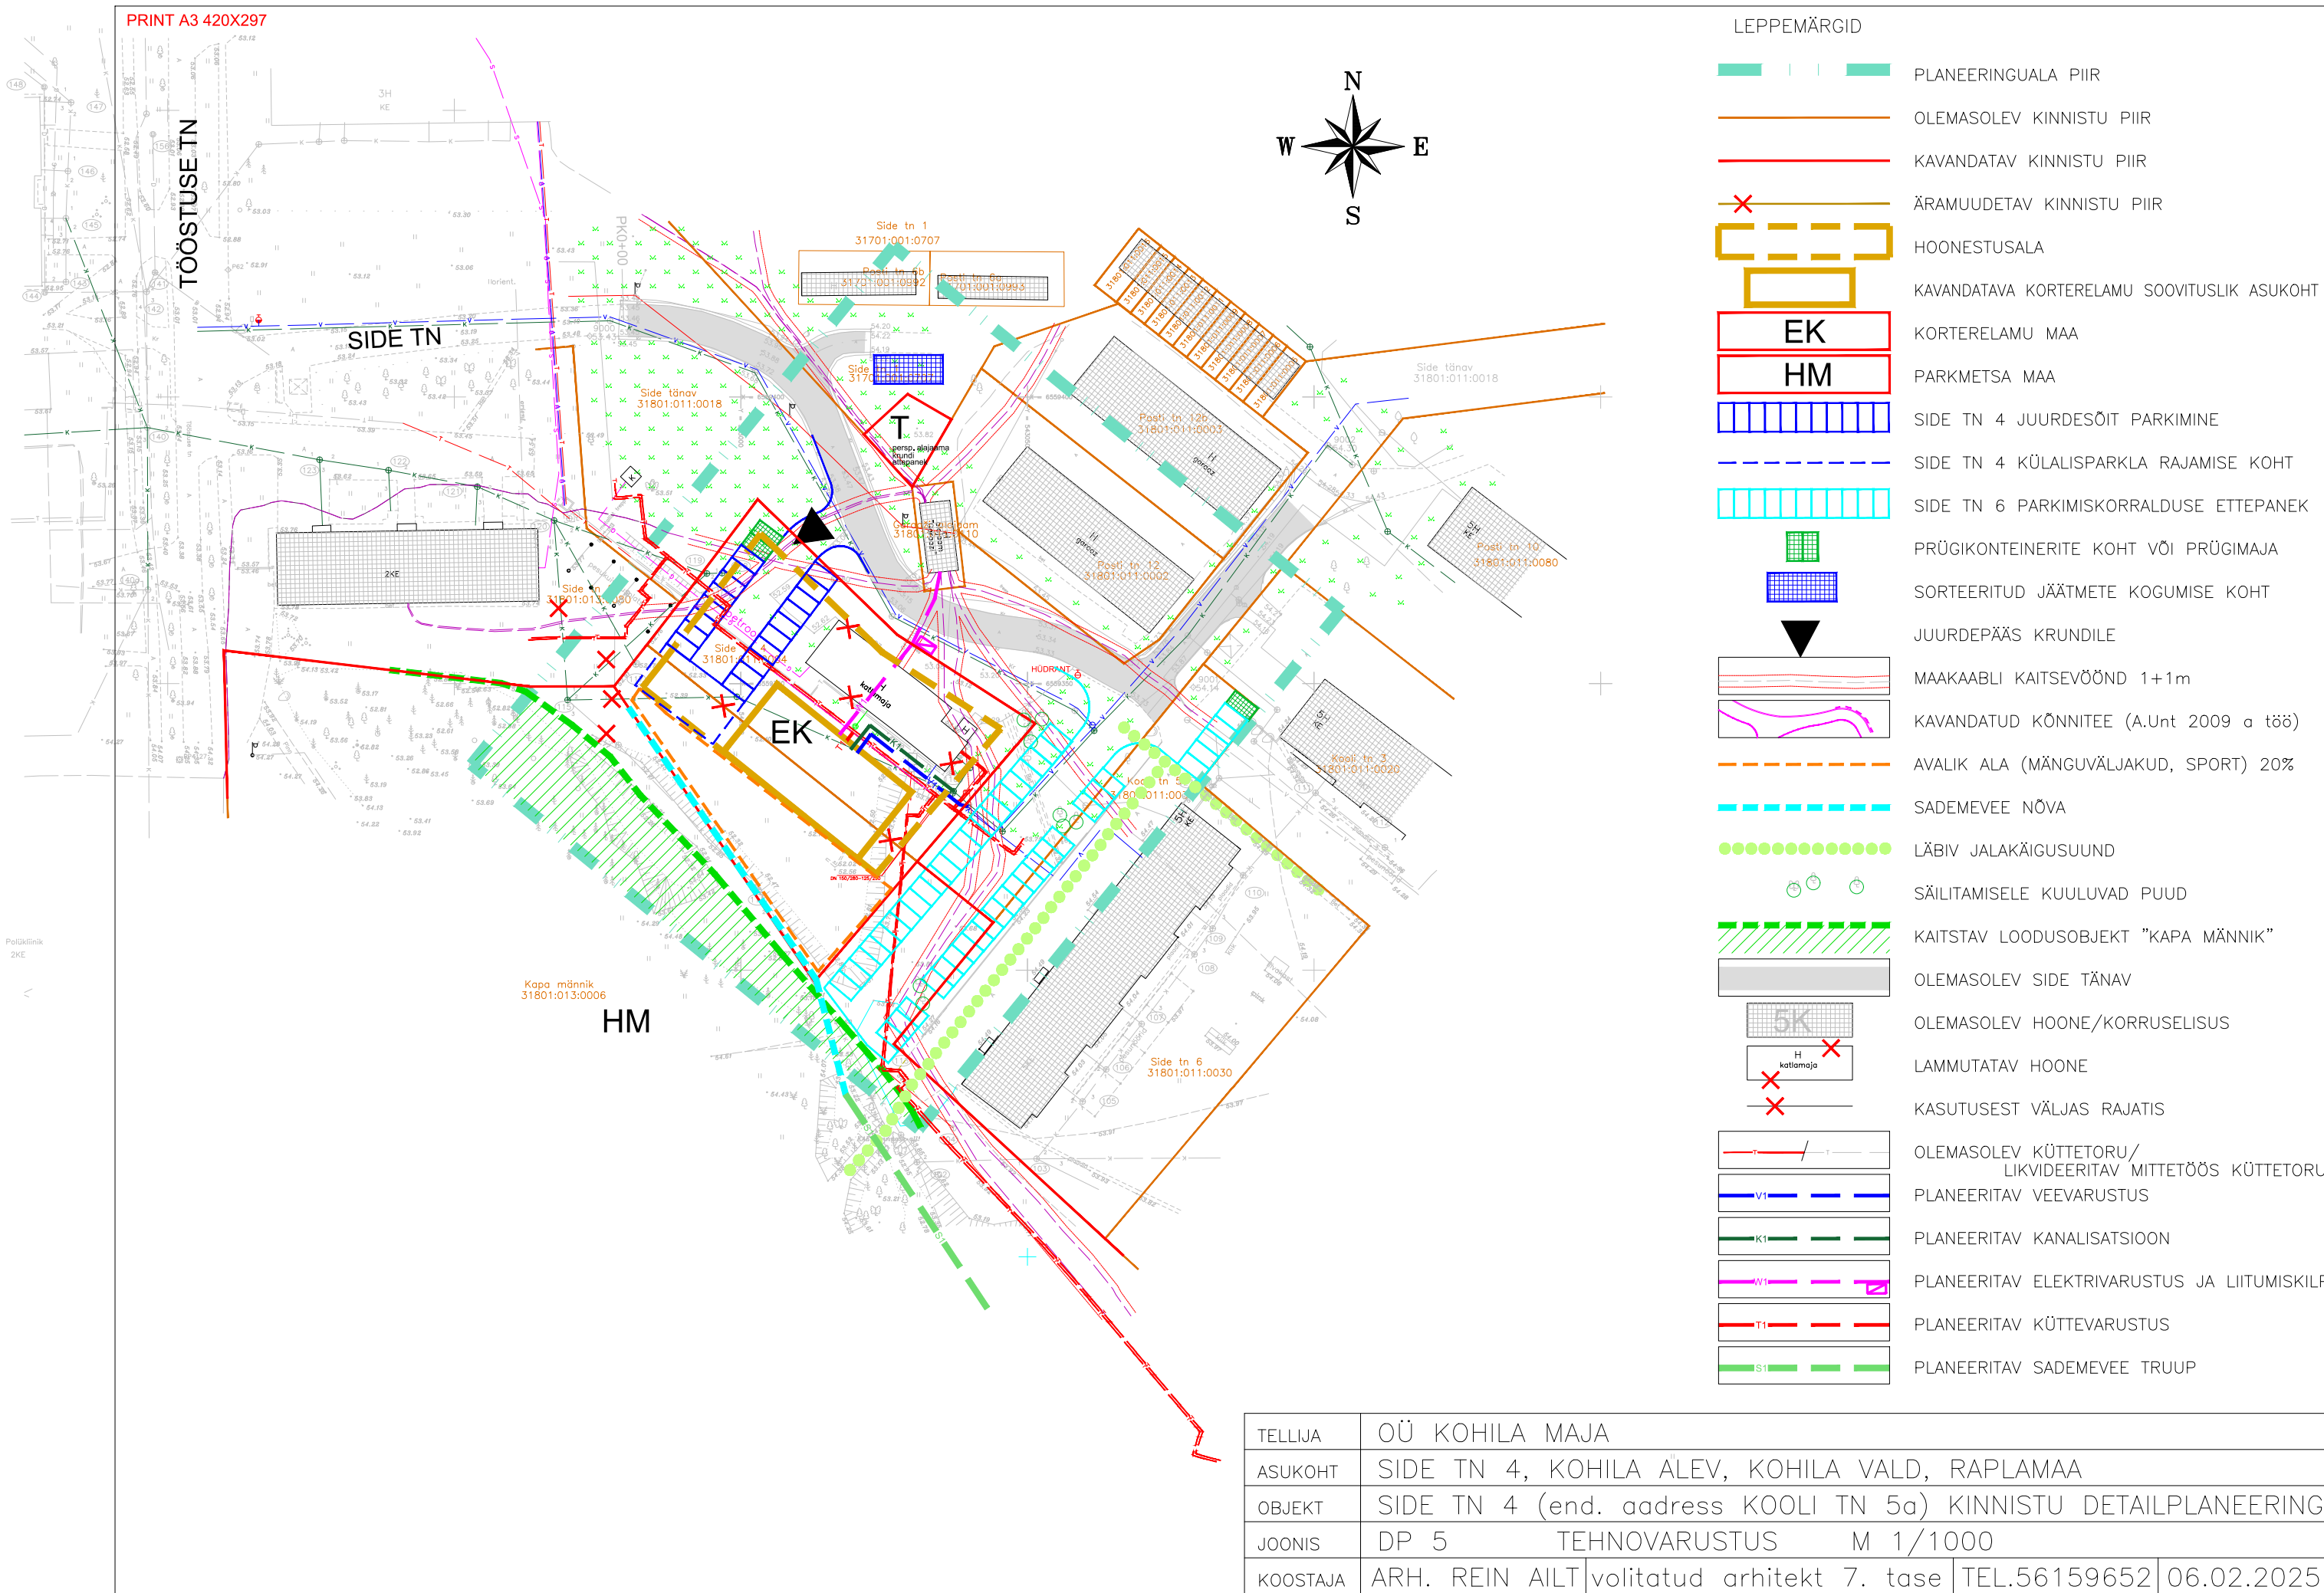

LEPPEMÄRGID

- PLANEERINGUALA PIIR
- OLEMASOLEV KINNISTU PIIR
- KAVANDATAV KINNISTU PIIR
- ÄRAMUUDETAV KINNISTU PIIR
- HOONESTUSALA
- KAVANDATAVA KORTERELAMU SOOVITUSLIK ASUKOHT
- KORTERELAMU MAA
- PARKMETSA MAA
- SIDE TN 4 JUURDESÖIT PARKIMINE
- SIDE TN 4 KÜLALISPARKLA RAJAMISE KOHT
- SIDE TN 6 PARKIMISKORRALDUSE ETTEPANEK
- PRÜGIKONTEINERITE KOHT VÕI PRÜGIMAJA
- SORTEERITUD JÄÄTMETE KOGUMISE KOHT
- JUURDEPÄÄS KRUNDILE
- MAAKAABLI KAITSEVÖÖND 1+1m
- KAVANDATUD KÖNNITEE (A.Unt 2009 a töö)
- AVALIK ALA (MÄNGUVÄLJAKUD, SPORT) 20%
- SADEMEVEE NÕVA
- LÄBIV JALAKÄIGUSUUND
- SÄILITAMISELE KUULUVAD PUUD
- KAITSTAV LOODUSOBJEKT "KAPA MÄNNIK"
- OLEMASOLEV SIDE TÄNAV
- OLEMASOLEV HOONE/KORRUSELISUS
- LAMMUTATAV HOONE
- KASUTUSEST VÄLJAS RAJATIS
- OLEMASOLEV KÜTTETORU/ LIKVIDEERITAV MITTETÖÖS KÜTTETORU
- PLANEERITAV VEEVARUSTUS
- PLANEERITAV KANALISATSIOON
- PLANEERITAV ELEKTRIVARUSTUS JA LIITUMISKILP
- PLANEERITAV KÜTTEVARUSTUS
- PLANEERITAV SADEMEVEE TRUUP

TELLIJA	OÜ KOHILA MAJA			
ASUKOHT	SIDE TN 4, KOHILA ÄLEV, KOHILA VALD, RAPLAMAA			
OBJEKT	SIDE TN 4 (end. aadress KOOLI TN 5a) KINNISTU DETAILPLANEERING			
JOONIS	DP 5	TEHNOVARUSTUS	M 1/1000	
KOOSTAJA	ARH. REIN AILT	volitatud arhitekt 7. tase	TEL.56159652	06.02.2025